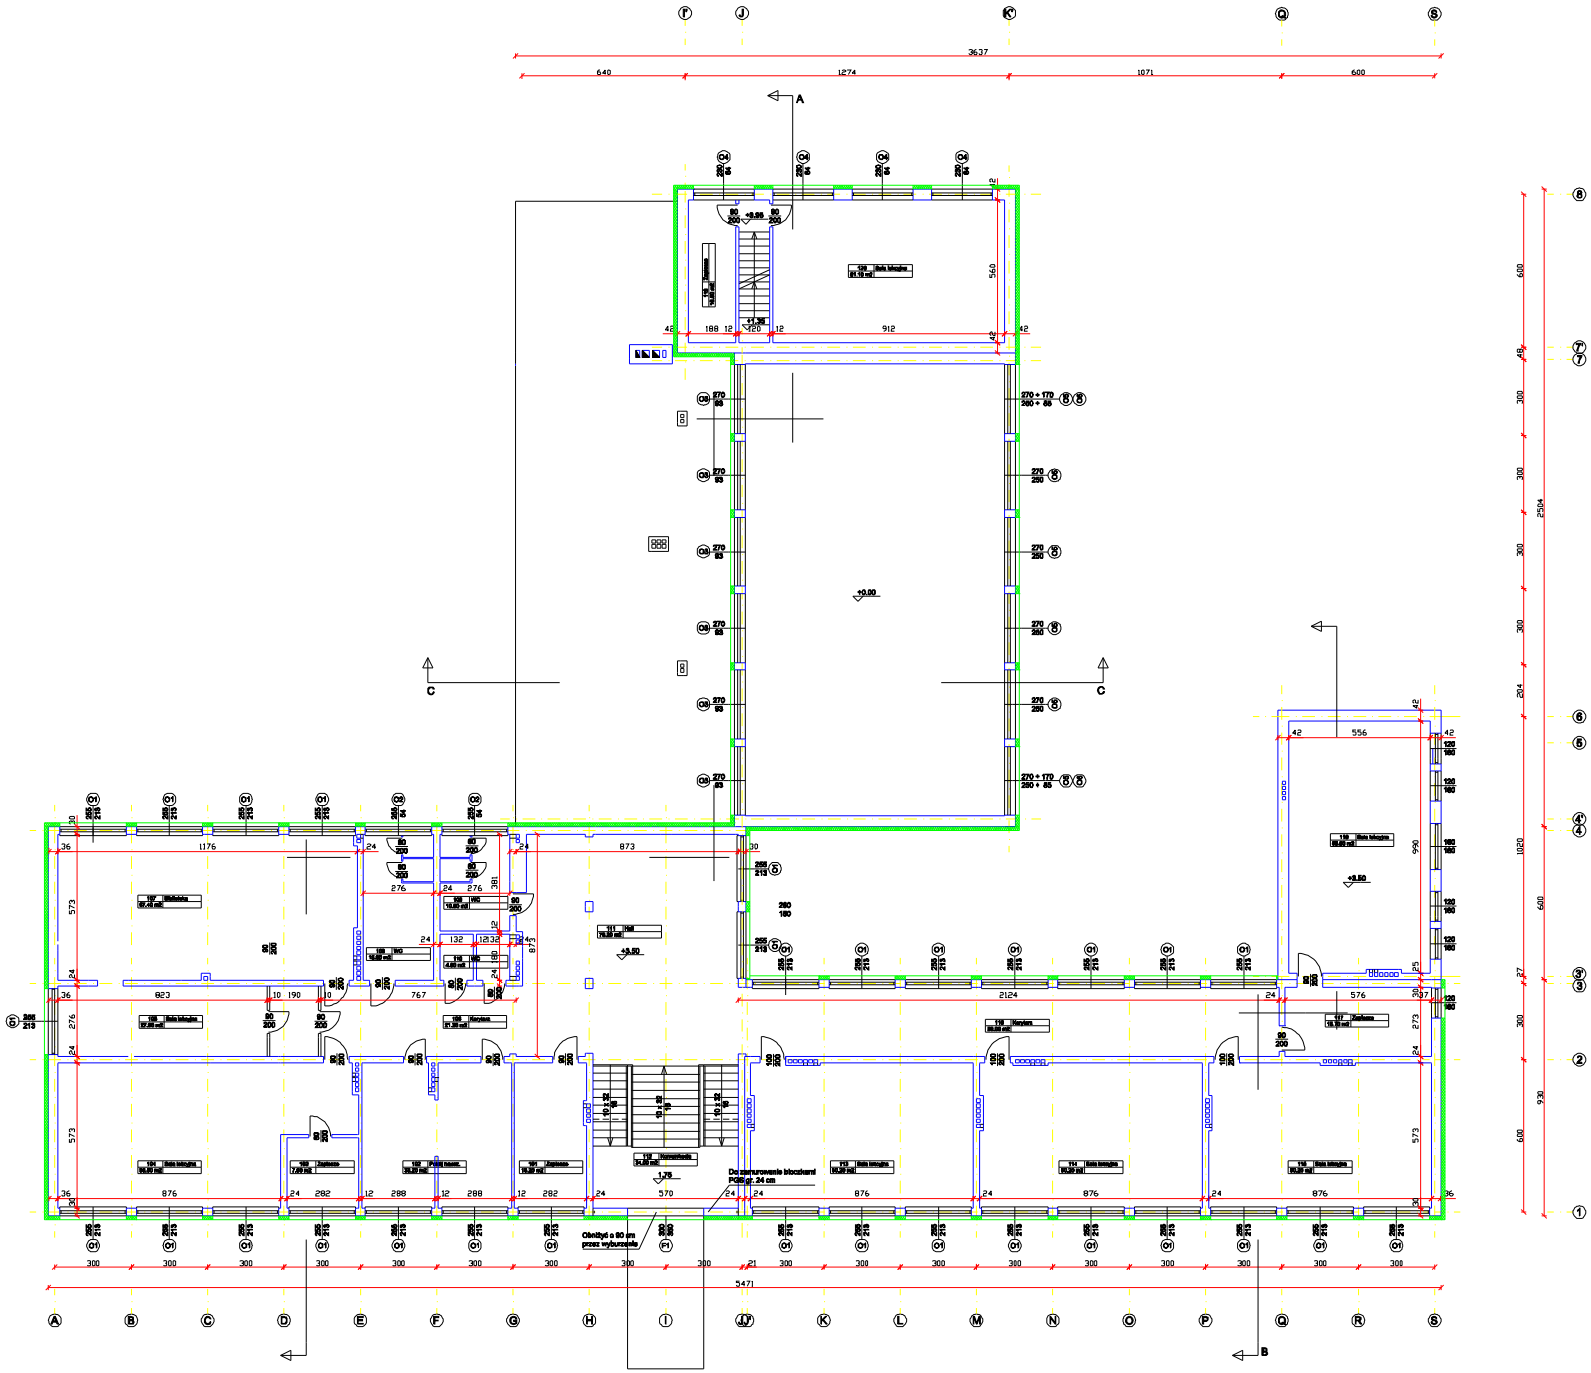

1/ Wszystkie wymiary w cm
2/ Przed przystąpieniem do robót porównać wymiary rzeczywiste z podanymi na rysunkach
3/ Stolarnia/ślusarka nie oznaczona literowo na rysunkach nie podlega wymianie
4/ Obudowa wentw. odsyp.ierie zgodnie z opisem technicznym
5/ Przykładowe szegóły odsyp.ierie wg rys. DS 01.2.01 - DS 01.2.23
6/ Zastosowanie stolarki/ślusarki aluminiowej i dowolnej wg rys. 14115

PROJEKT REMONTU I DOCIEPLENIA ELEWACJI, PRZEBUDOWY DACHU, PROJEKT MODERNIZACJI KOTŁOWNI, BUDYNKU SZKOŁY PODSTAWOWEJ NR 3 W USTRONIU POLANIE			
Projekt architektoniczno - budowlany:	RZUT PIĘTRA	Skala:	1 : 100
		Data:	05.2006
Branża architektoniczna:	Projektował: mgr inż. arch. Monika Jarczak - Zygmunt	786/86 K-ce	
	Sprawdził: mgr inż. arch. Ewa Jędrzejczyk	[illegible]	
Branża konstrukcyjno - budowlana:	Projektował: mgr inż. Zbigniew Turwągiński	72/84/89	
	Sprawdził: mgr inż. Konrad Szyndler	36/M/84 B-B	
PRO INVEST	ul. Powstańców Śląskich 4c/5 43-249 Strumień tel./fax: 033 857 00 61	Nr projektu:	009
		Nr rysunku:	4

Click here to get your free novaPDF Lite registration key