


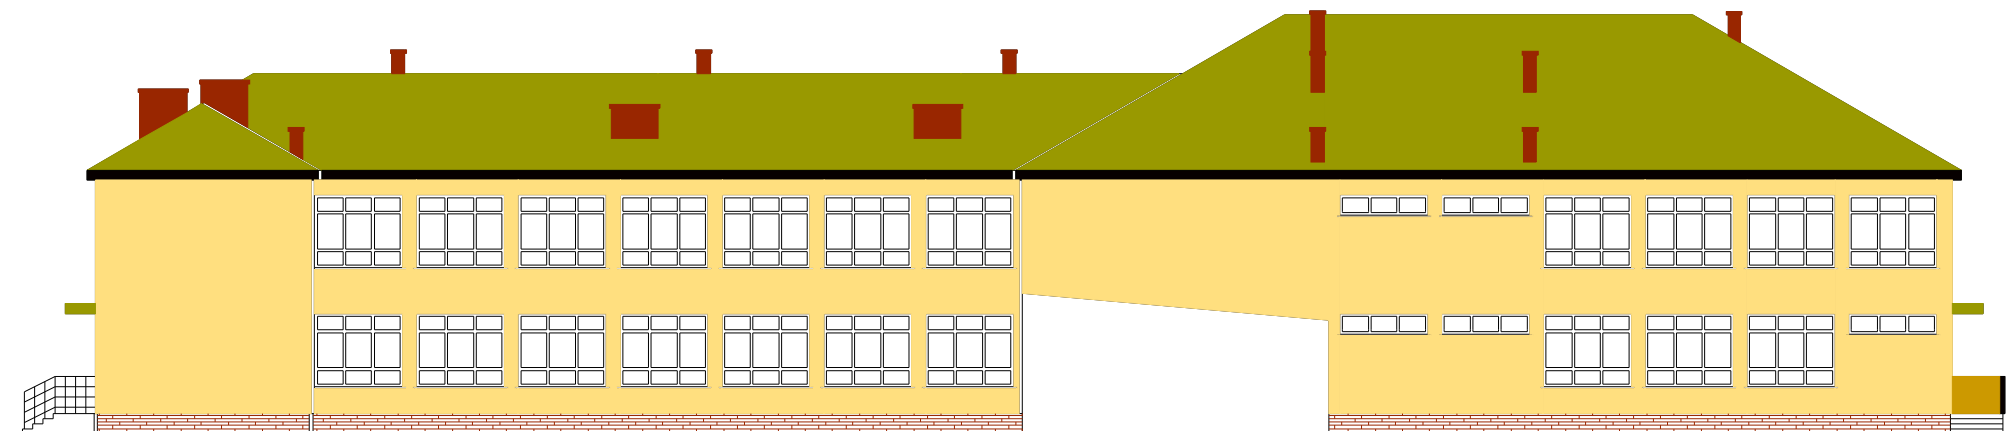

- 489A OLIVE
- 435A SUNDANCE
- 438A MUSTARD
- PŁYTKI KLINKIEROWE

Kolorystyka zgodnie z katalogiem DRYVIT

PROJEKT REMONTU I DOCIEPLENIA ELEWACJI, PRZEBUDOWY DACHU, PROJEKT MODERNIZACJI KOTŁOWNI, BUDYNKU SZKOŁY PODSTAWOWEJ NR 9 W USTRONIU POLANIE				
Projekt architektoniczno - budowlany:	ELEWACJA WSCHODNIA			Skala: 1 : 100
				Data: 06.2006
Branża architektoniczna:	Projektował:	mgr inż. arch. Monika Janiczek - Zygmunt	798/88 K-co	
	Sprawdził:	mgr inż. arch. Elżbieta Jędraszczak	UWA-14-12270047	
Branża konstrukcyjno - budowlana:	Projektował:	mgr inż. Zbigniew Tarnogórski	72/94/88	
	Sprawdził:	mgr inż. Komel Szyndler	38/M/84 B-B	
PRO INVEST SPÓŁKA Z OGRANICZONĄ ODPOWIEDZIALNOŚCIĄ			ul. Powstańców Śląskich 4a/5 43-246 Strumień tel./fax 033 857 00 51	Nr projektu: 009 Nr rysunku: 9