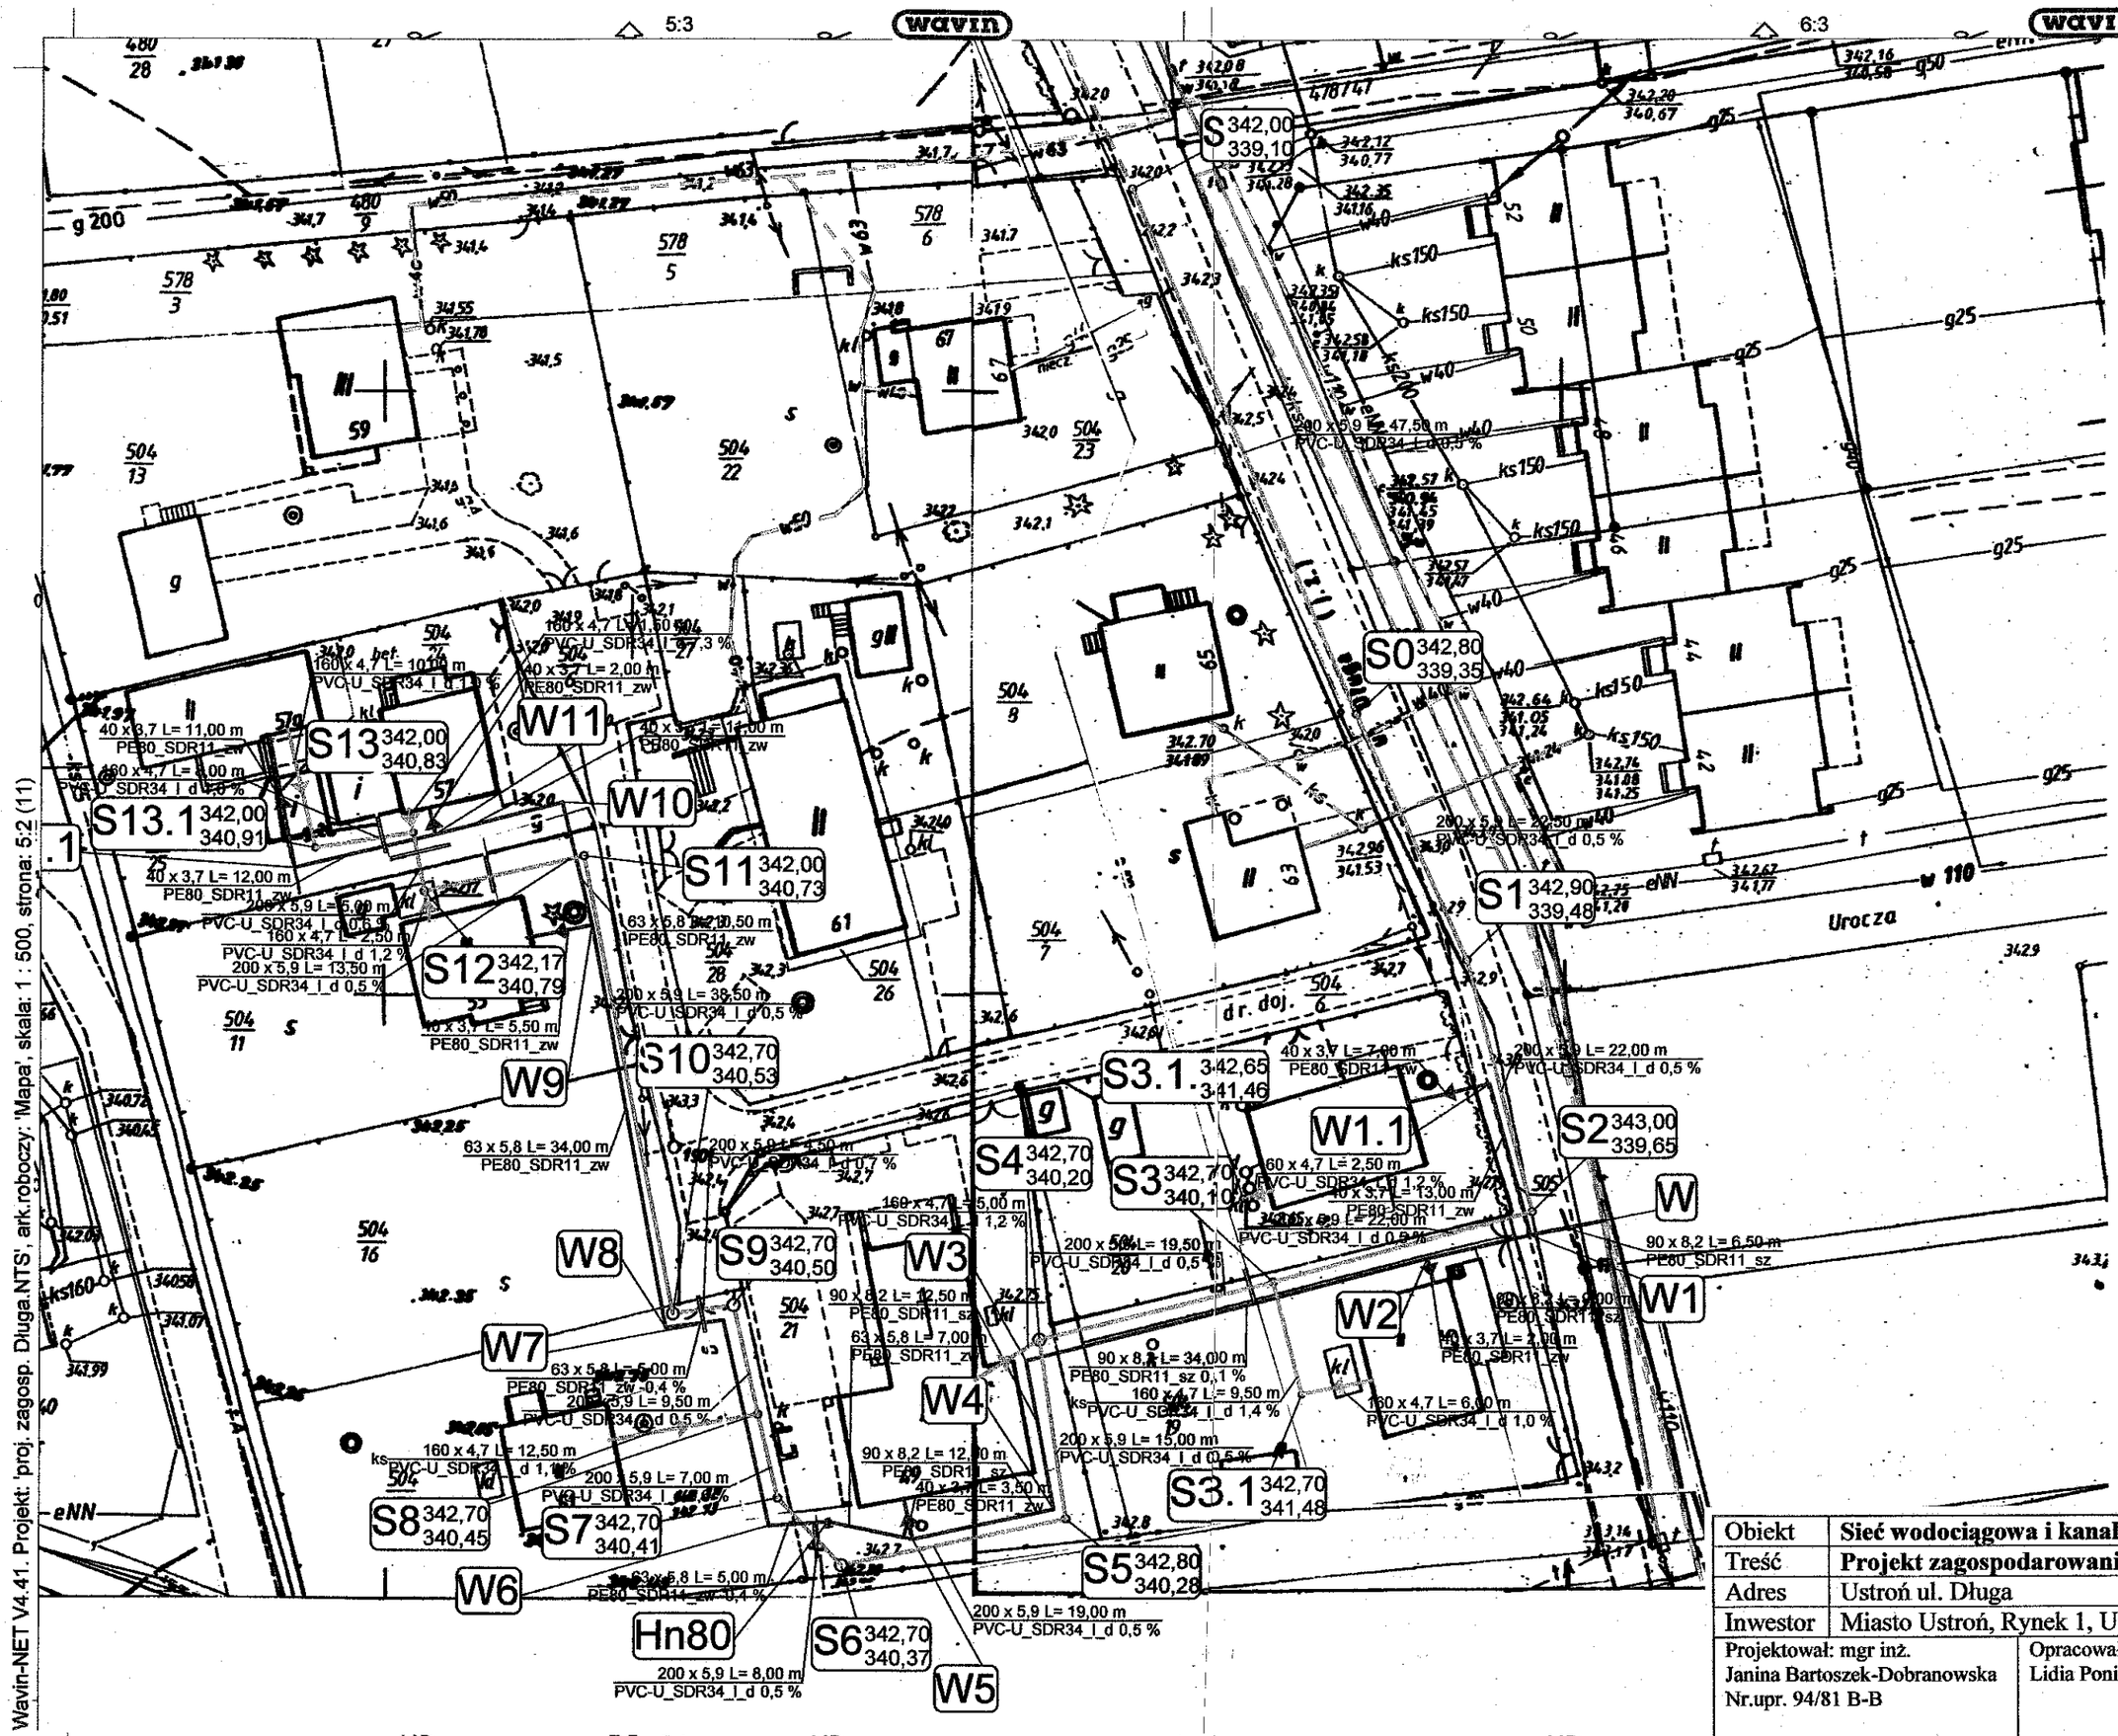

Wavin-NET V4.41. Projekt: 'proj. zagosp. Długa.NTS', ark.roboczy: 'Mapa', skala: 1 : 500, strona: 5:2 (11)

Obiekt	**Sieć wodociągowa i kanalizacyjna z przyłączami**	
Treść	**Projekt zagospodarowania**	
Adres	Ustroń ul. Długa	
Inwestor	Miasto Ustroń, Rynek 1, Ustroń	
Projektował: mgr inż. Janina Bartoszek-Dobranowska Nr.upr. 94/81 B-B	Opracował: mgr inż. Lidia Poniatowska	Skala 1:500
		Branża: IS
		Data: X.2008r
		Rys. 1