


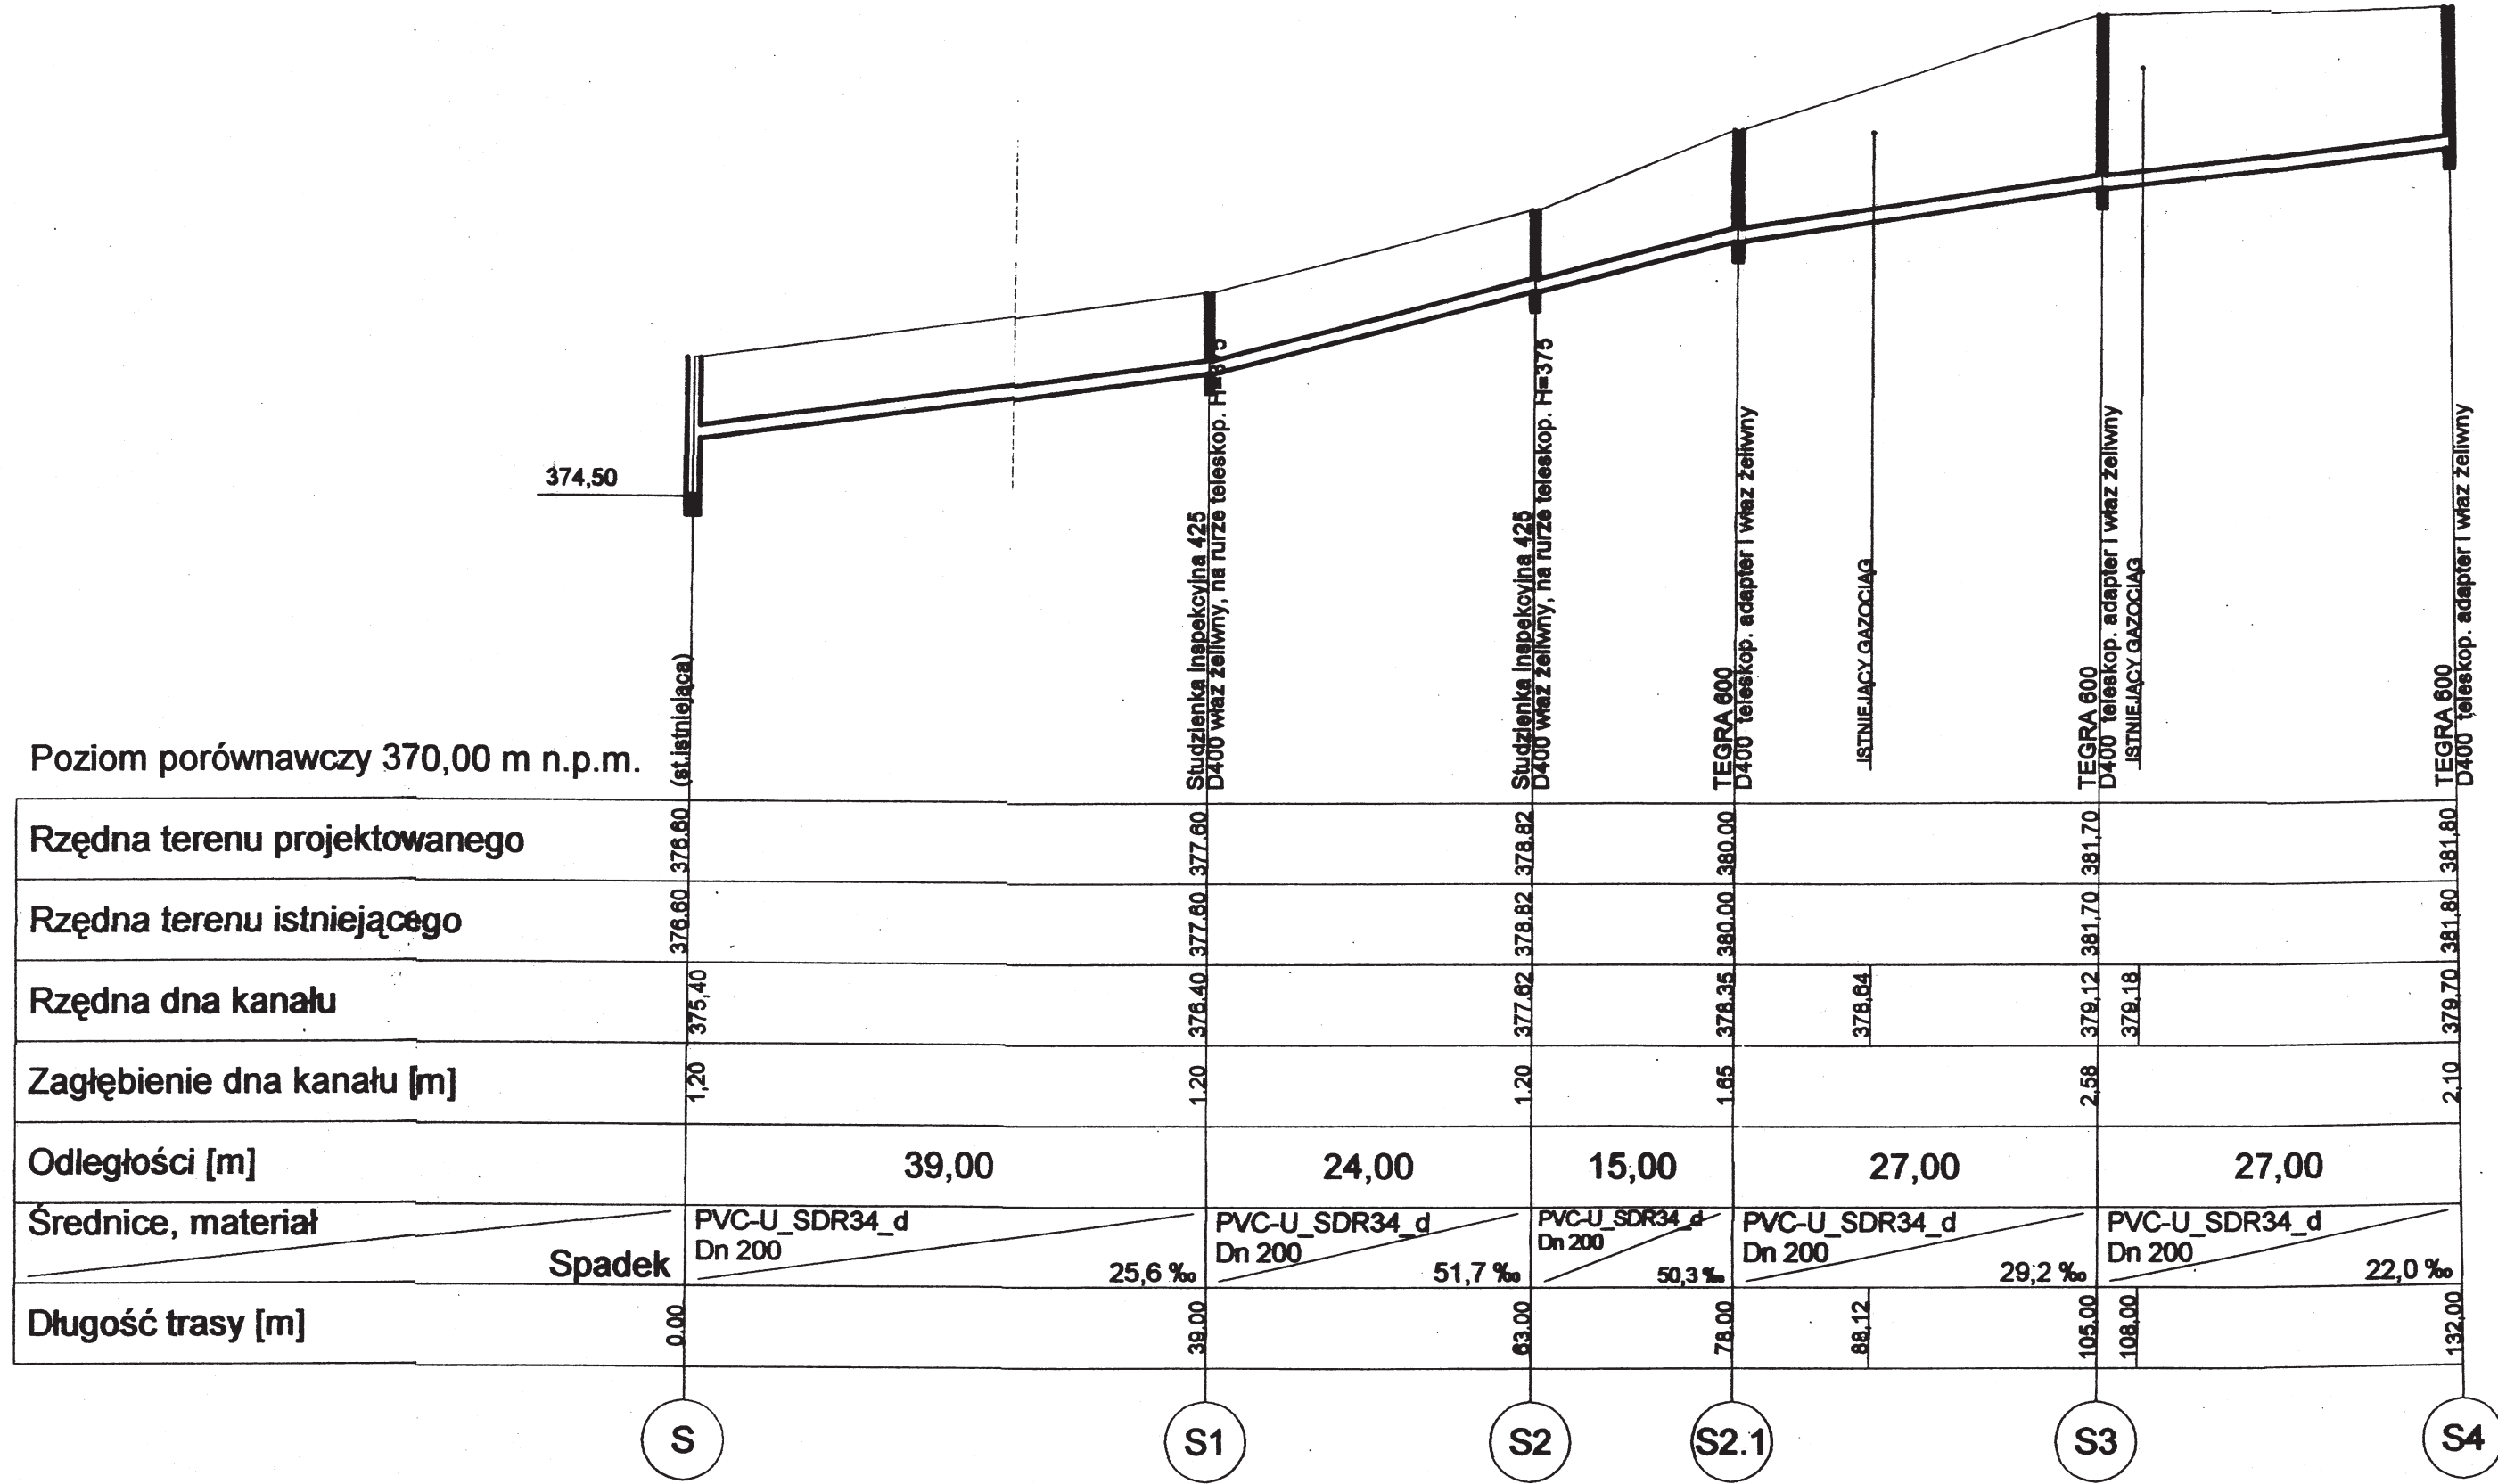

Objekt	Kanalizacja sanitarna z przyłączami
Termin	Profil podłaziny S-S4
Adres	Ustronie, ul.ka Górcznowiec
Inwestor	Urząd Miasta, 43-450 Ustronie Rynek 1
Projektant:	Słaba 1-500/100 Lidia PONIATOWSKA mgr inżynier sanitarnych 43-450 USTRONIE, Rynek 15 tel. (0-33) 54-49-55