

Poziom porównawczy 375,00 m n.p.m.




Rzędna terenu projektowanego	381.70	381.70	381.70	381.70
Rzędna terenu istniejącego				
Rzędna dna kanału	379.12	379.16	379.30	379.48
Zagłębienie dna kanału [m]	2.58		1.20	1.22
Odległości [m]		18,00	8,00	1,50
Średnice, materiał		PVC-U_SDR34_d Dn 160	PVC-U_SDR34_d Dn 160	PVC-U_SDR34_d Dn 160
Długość trasy [m]	0.00	4.00	18.00	28.00

S3

S3.1

S3.2

B

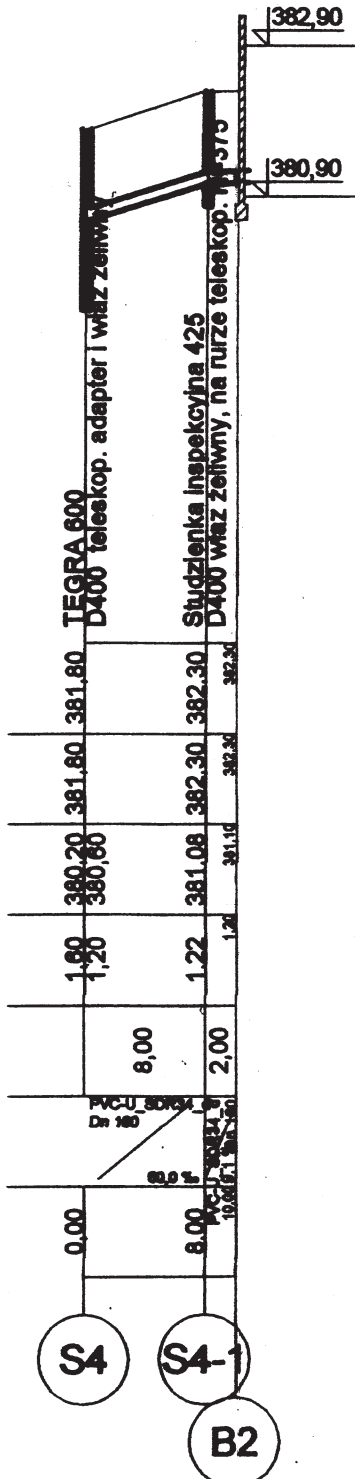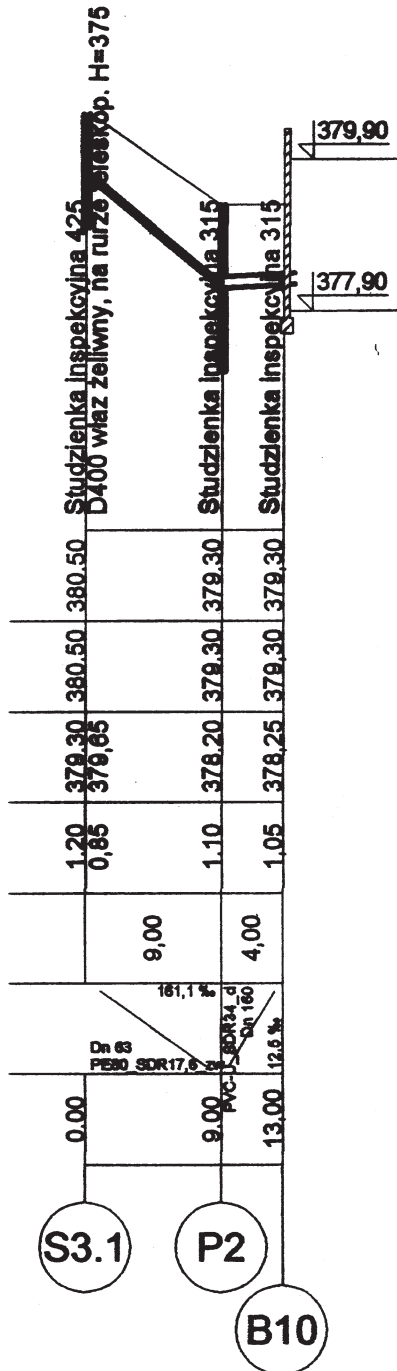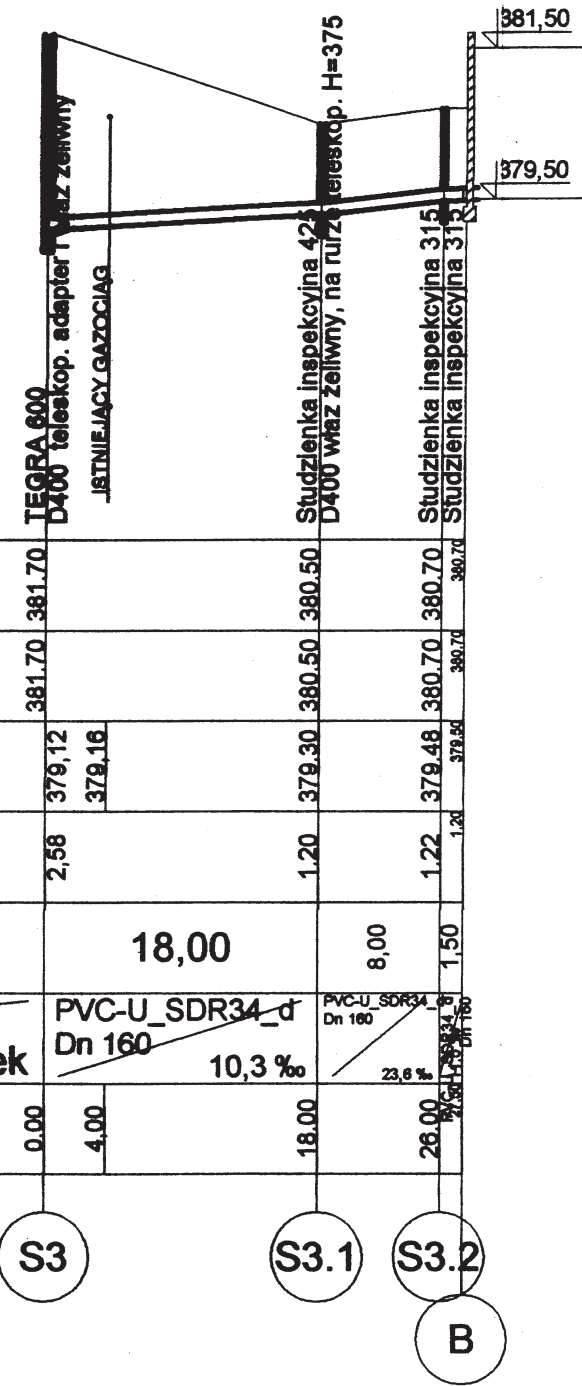

Obiekt	Kanalizacja sanitarna z przyłączami
Treść	Profil podłazowy S3-B; S3.1-B10; S4-B2
Adres	Ustronie, ul. Cieszyńska
Inwestor	Urząd Miasta, 43-450 Ustronie Rynek 1
Projektant	Opuszczone
Skala	1:500/100
Branka	IS
Rys.	3a
III.2008r	

Lidia PONIAKOWSKA

mgr inż. architektury

43-450 Ustronie Rynek 15

tel. (0-33) 54-49-55