


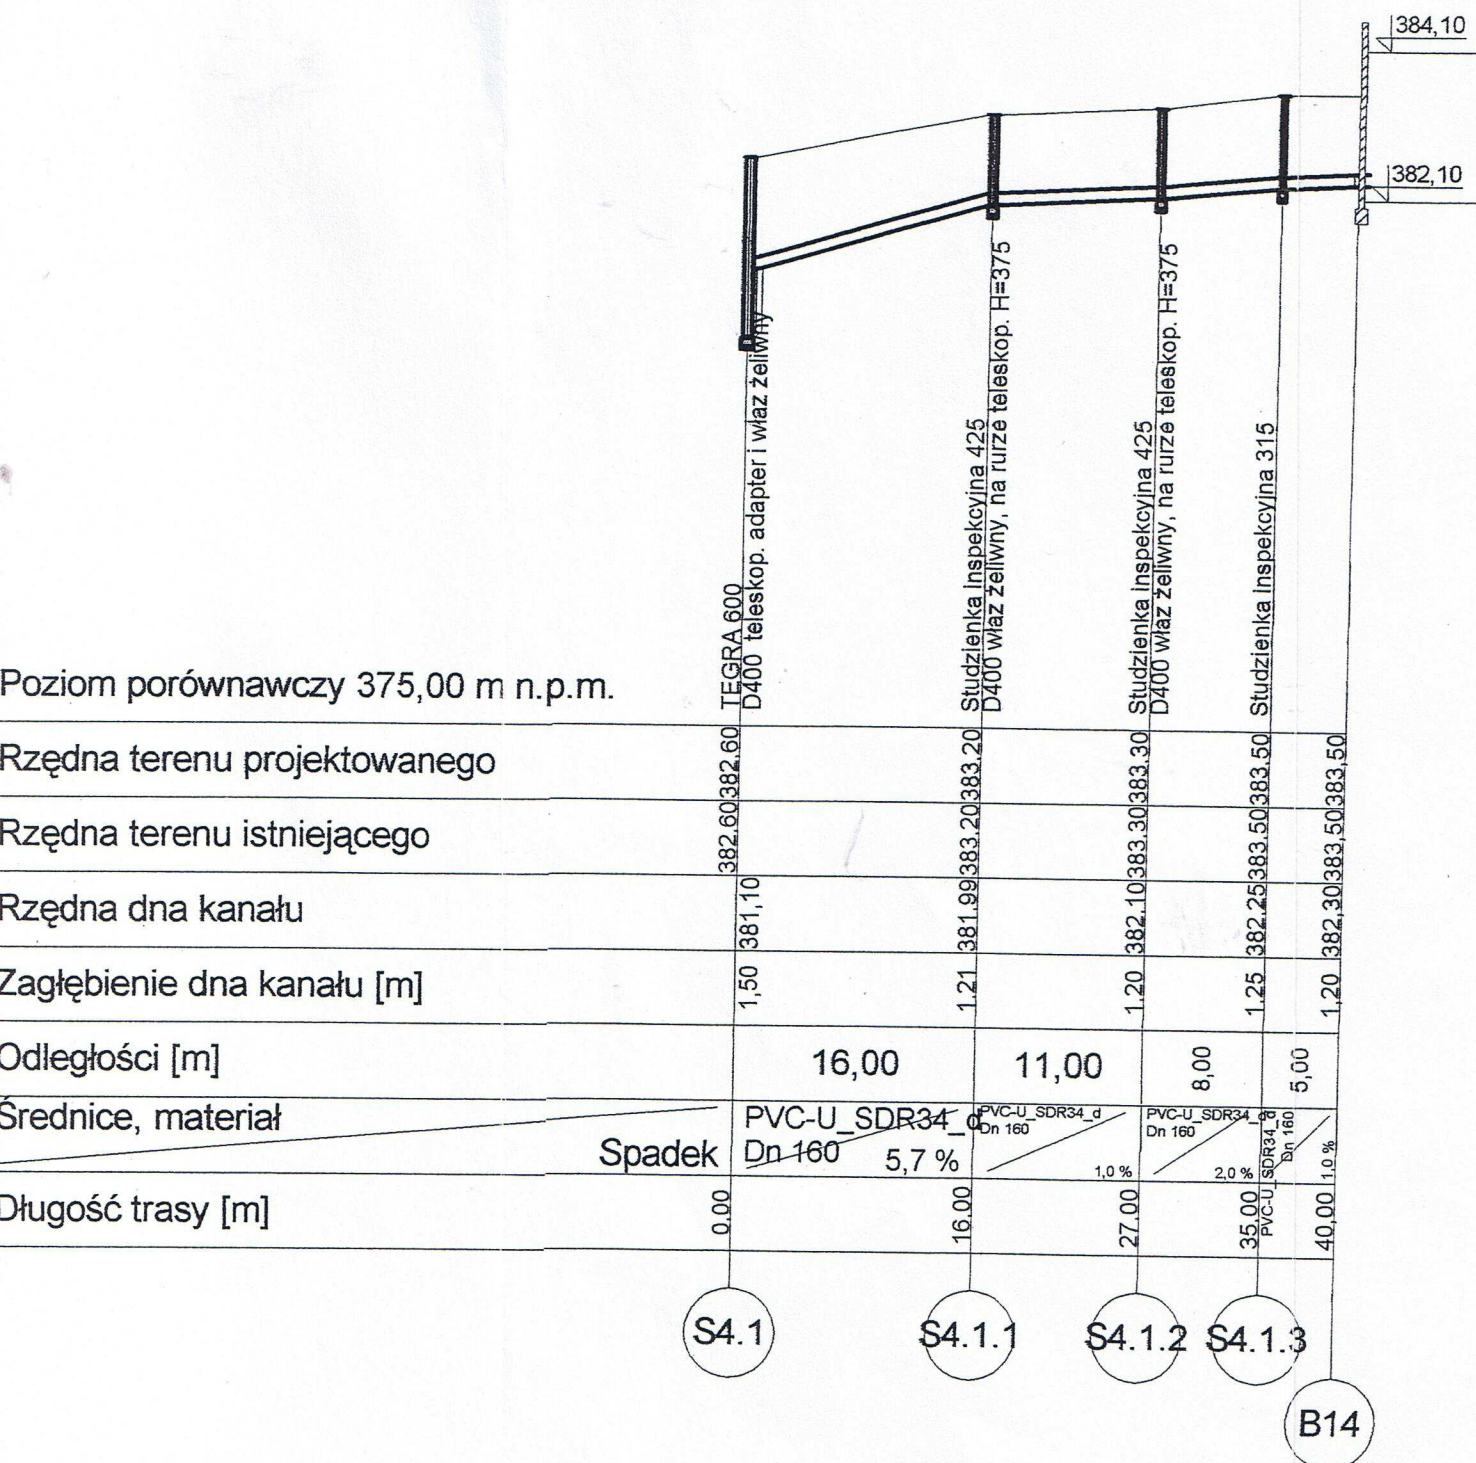

Obiekt	Kanalizacja sanitarna
Treść	Profil podłużny S4.1-B
Adres	Ustroń, ulica Gościńskich
Inwestor	Urząd Miasta, 43-450 U
Projektował:	Opracował:

mgr inż. J. Bartoszek-Dobranowska
Projektant w zakresie
instalacyjno-inżynieryjnym
uprawnienia nr 9481 B-B

Lidia PONIATO
mgr inż. urządzeń san.
43-450 USTRON, ul. Party.
tel. (0-33) 54-49