

	Tom VI	Egz. nr
INWESTOR:	Miasto Ustroń Urząd Miasta Ustroń, Rynek 1 43 - 450 Ustroń	
INWESTYCJA:	Zagospodarowanie terenów zielonych z uwzględnieniem ścieżek spacerowych i urządzeń lecznictwa uzdrowiskowego służących edukacji i zajęciom kulturalno-oświatowym	
ZADANIE:	Zagospodarowanie terenów zielonych w parku zdrojowym z uwzględnieniem ścieżek, budowa fontanny zasilanej wodą solankową, budowa pijalni wód do kuracji pitnej, budowa kładki dla pieszych, budowa muru oporowego wraz z małą architekturą oraz infrastrukturą techniczną. Ustroń, ul. Sanatoryjna dz. nr 3319/34, 3319/45, 331946, 4922/11	
STADIUM:	Projekt budowlano - wykonawczy	
Tytuł Tomu	Tom VI - Projekt budowlano - wykonawczy (budynek pijalni – instalacje wod-kan.)	
<i>Zgodnie z Ustawą Prawo Budowlane z dnia 7 lipca 1994r. oraz art. 20 ust.4 Ustawy z dnia 16.04.2004r. o zmianie ustawy – Prawo budowlane, Projektant i Sprawdzający oświadczają, iż niniejszy projekt oraz wszystkie jego składowe są wykonane zgodnie z obowiązującymi przepisami prawa, obowiązującymi przepisami technicznymi oraz normami a także z zasadami wiedzy technicznej.</i>		
ZAKRES OPRACOWANIA:	TYTUŁ, IMIĘ I NAZWISKO, SPECJALNOŚĆ, NR UPR BUD, PODPIS	
	PROJEKTANT / SPRAWDZAJĄCY	PODPIS
Branża INSTALACYJNA:	mgr inż. Jan Górniak upr. nr 26/81 B-B, upr. nr 184/90 B-B - Projektant	
Branża INSTALACYJNA:	mgr inż. Danuta Herboczek upr. nr 39/76 B-B - Sprawdzający	
Projektant i sprawdzający oświadczają, że niniejszy projekt oraz wszystkie jego składowe zostają wydane jako kompletne z punktu widzenia celu, któremu mają służyć. Rozwiązania zawarte w niniejszym opracowaniu stanowią wyłączną własność „Aktyn” Sp. z o.o. w Bielsku - Białej i mogą być stosowane, powielane oraz udostępniane osobom trzecim jedynie na podstawie pisemnego zezwolenia w/w Spółki z zastrzeżeniem wszelkich skutków prawnych.		
Bielsko - Biała, październik 2008r.		

CZĘŚĆ GRAFICZNA

LEGENDA :

- - proj. istn. wody zimnej
- - proj. inst. wody ciepłej
- - proj. inst. wody źródlanej
- - proj. inst. kan. sanitarnej
- - proj. inst. kan. deszczowej

WG - proj. wodomierz główny Dn25

F - proj. filtr siatkowy Dn32

ZZ - proj. zawór antyskażeniowy Dn32

ZO - proj. zawór odcinający Dn32


(P.1)
D - pion kan. sanitarnej
(wyprowadzić ponad dach)

(P.2)
Z - pion kan. sanitarnej
(zakończyć zaworem DURGO)

(Pa1) - pion kan. deszczowej


EOW - elektryczny ogrzewacz wody
V = 10,0 dm³ , N = 1,5 kW

43-300 Białsko-Biała, ul. Poniatowskiego 6			AKTYN	Sp. z o.o.
temat	ZAGOSPODAROWANIE TERENÓW ZIELONYCH W PARKU ŹRÓDŁOWYM Z UWZGLĘDNIENIEM ŚCIEŻEK, BUDOWA FONTANNY ZASILANEJ WODĄ SOLANKOWĄ, BUDOWA PIJALNI WOD DO KURACJI PITNEJ, BUDOWA KŁADKI DLA PIESZYCH BUDOWA MURU OPIKOWEGO WRAZ Z MAŁĄ ARCHITECTURĄ DRAZ INFRASTRUKTURA TECHNICZNA			
lokalizacja	USTŃ DZIAŁKI NR 3319/34, 4922/II, 3319/46, 3319/45 UL.SANATORYJNA			
inwestor	GMINA USTRŃ RYNEK USTRŃ			
branża	INSTALACYJNA	skala:	1:100	faza_proj: PROJ.BUDOWLANY
opracował	autor		podpis:	
projektant	mgr inż. JAN GÓRNIAN	nr. upr. 26/81/BB	podpis:	
sprawdzający	mgr inż. D. HERBOCZEK	nr. upr. 39/76/BB	podpis:	
nazwa rysunku	BUDYNEK_PIJALNI__INST_WOD_KAN_RZU_PARTERU			numer rysunku: NR. 10.2008

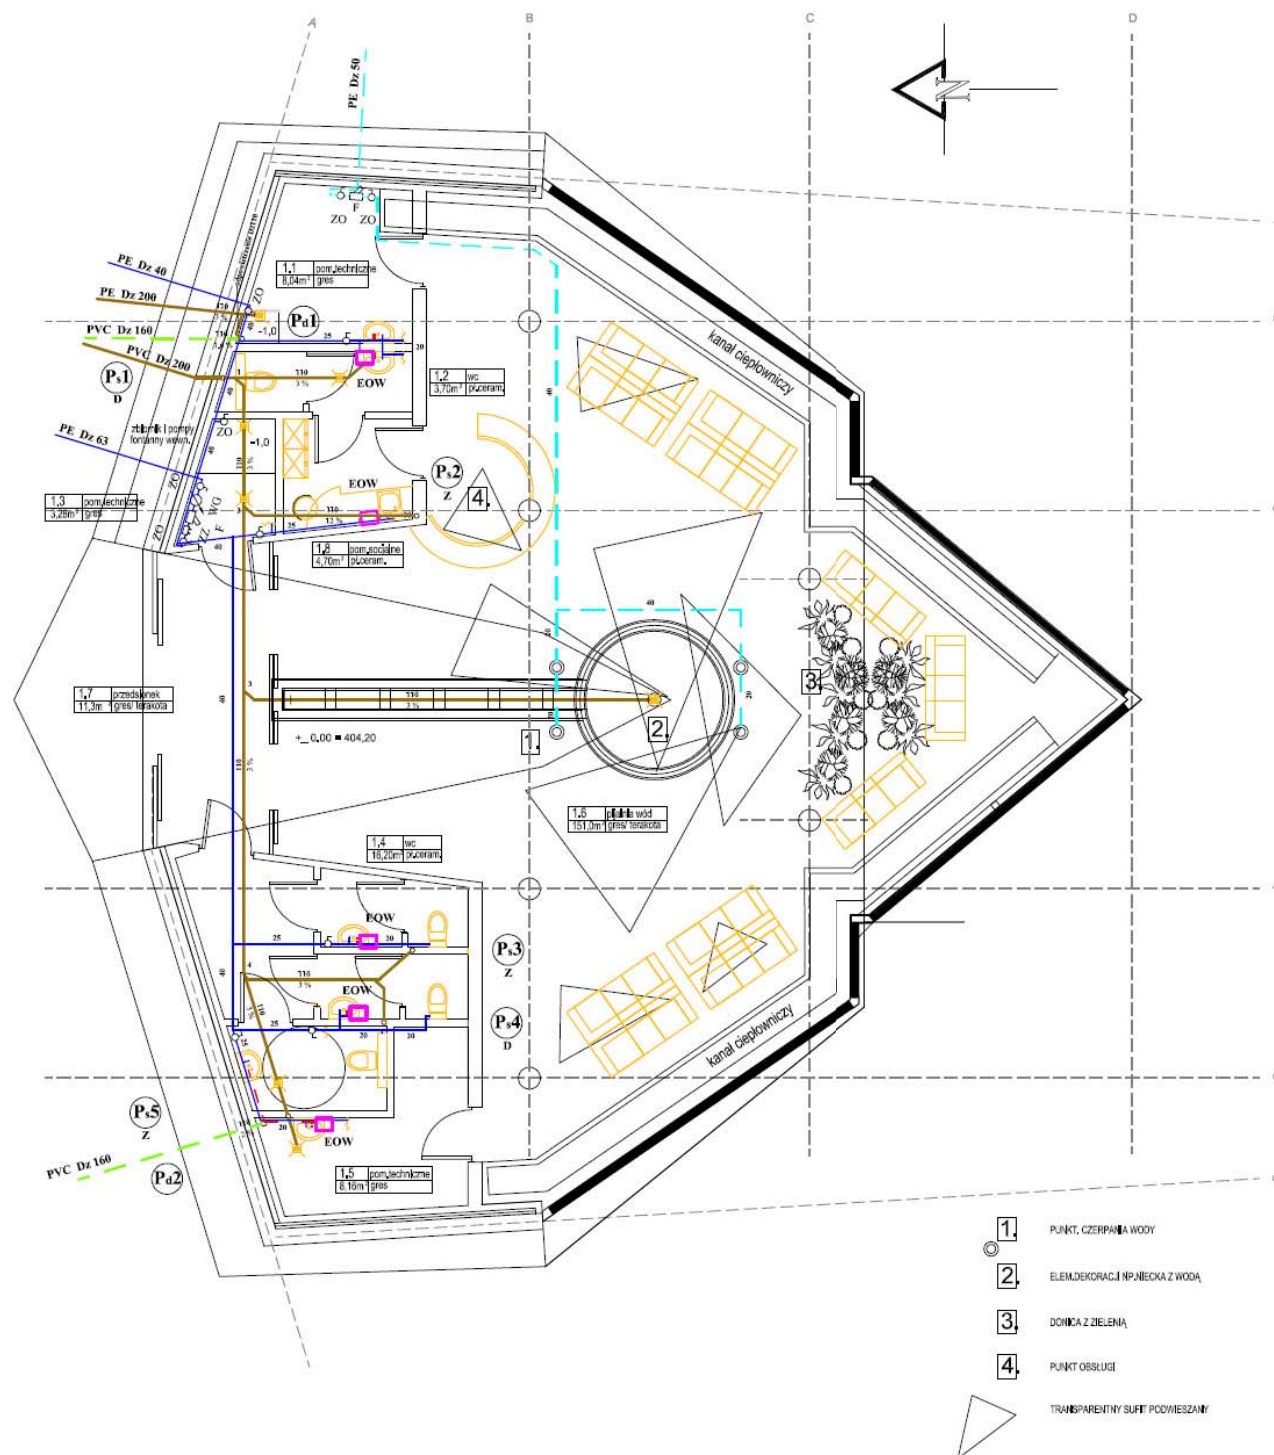


- 1.** PUNKT CZERPIENIA WODY
- 2.** ELEMENTY DEKORACJI PRZEBIEGAJĄCE Z WODĄ
- 3.** DOMICA Z ZIELENIĄ
- 4.** PUNKT OBSŁUGI
- TRANSPARENTNY SUFIT PODWIESZANY


Pd1

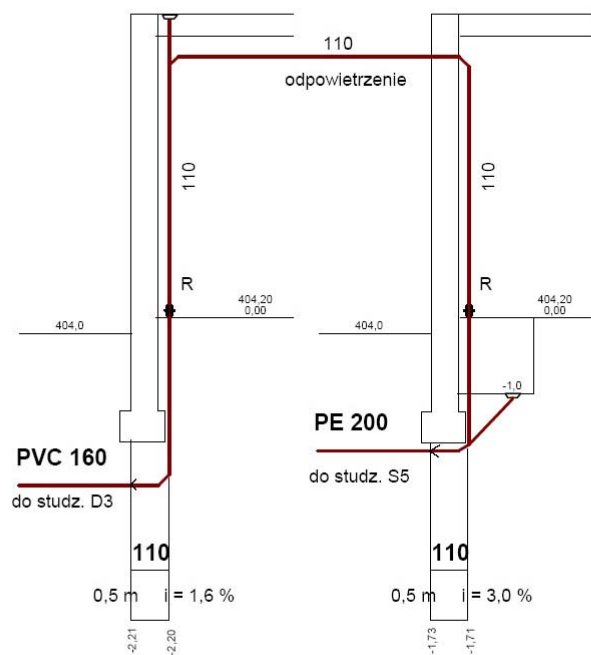

Pd2

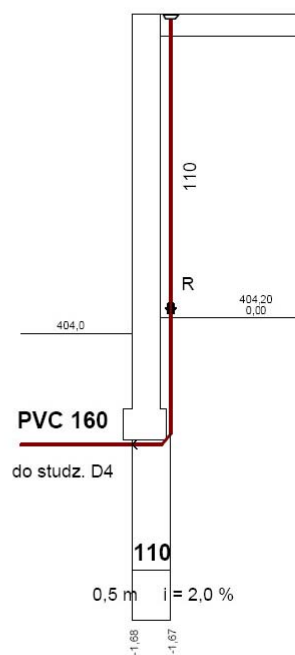

Ps1

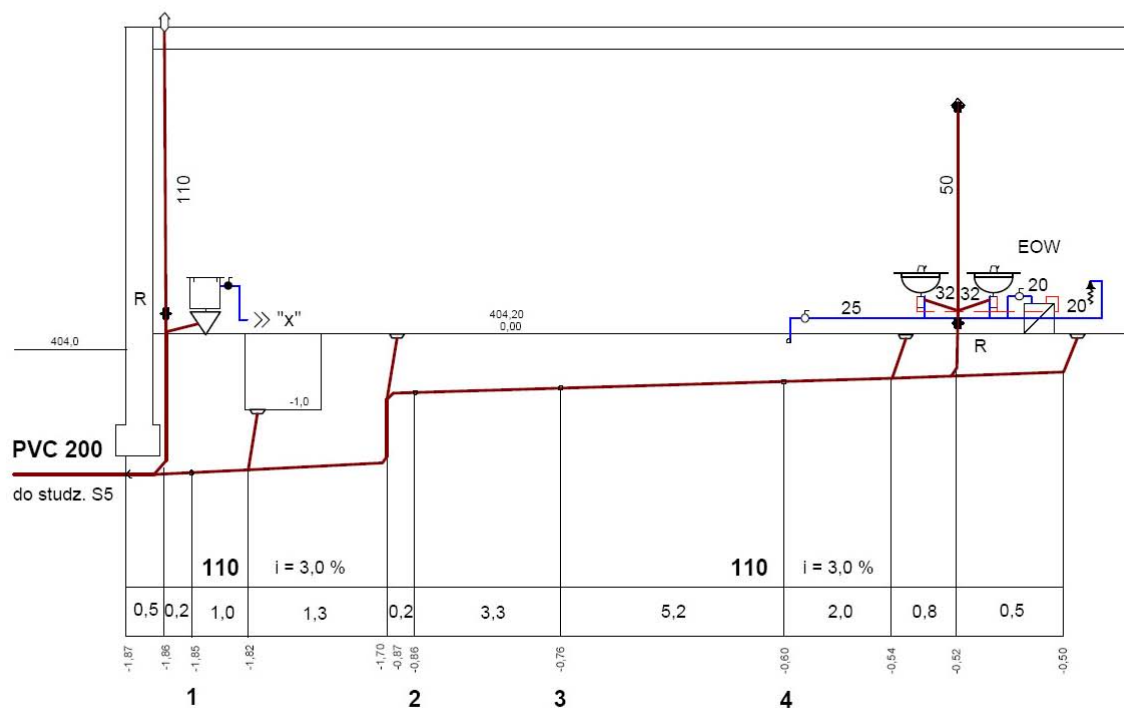

Ps2

Ps3

Ps4

