


RZUT POZIOMY

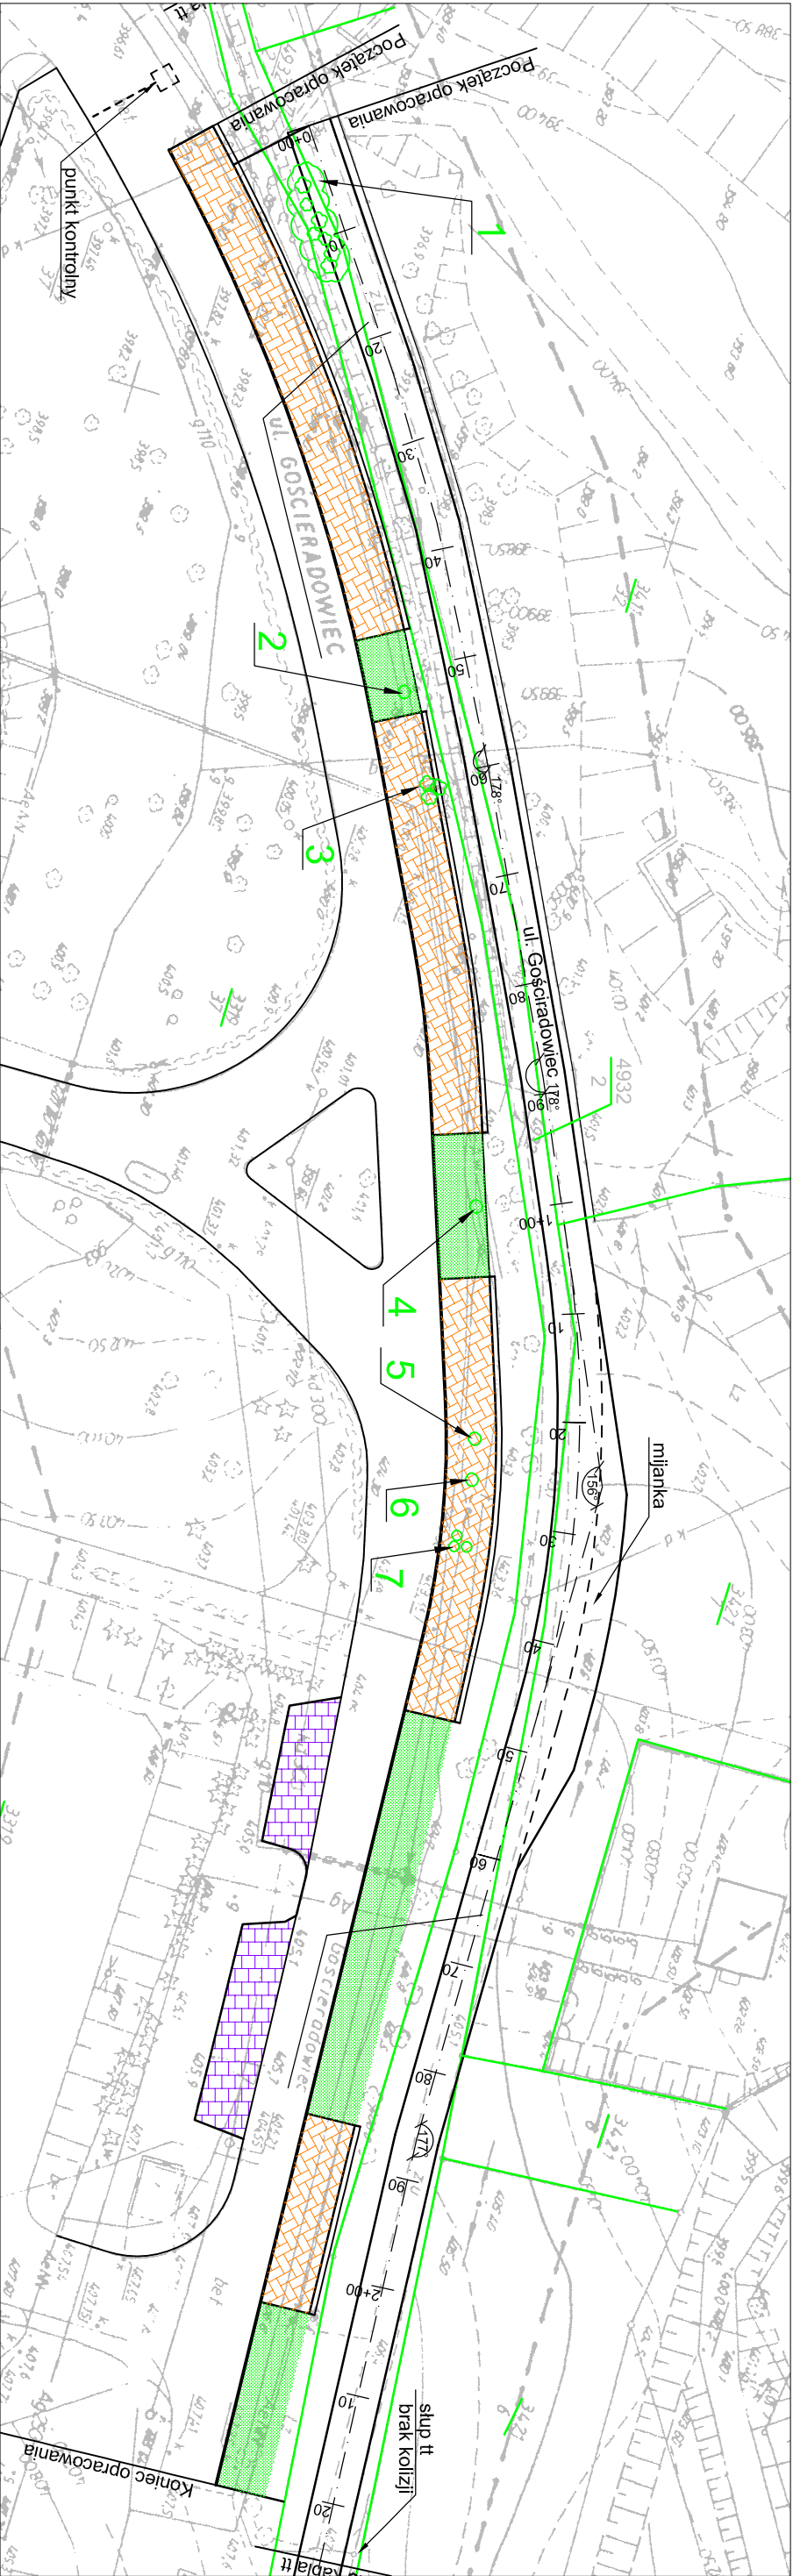

INWENTARYZACJA DRZEW DO WYCINKI

Lp.	Nazwa	Ilość [szt.]	Obwód drzewa/ średnica pnia na wys.1,20m [cm]	Uwagi	Nr pgr	Właściciel
1	buk	7	12, 20, 26, 2x32, 34, 40	drzewa wyciąć,	4932/2	Gmina Ustroń
1	pień	1	Ø75	pień wykarczować		
2	pień	1	Ø60	wykarczować	3319/37	
3	buk	3	2x55, 85	wyciąć	3319/37	
4	pień	1	Ø30	wykarczować	3319/37	
5	pień	1	Ø25	wykarczować	3319/37	
6	pień	1	Ø30	wykarczować	3319/37	
7	pień	3	3xØ20	wykarczować	3319/37	j.w.

LEGENDA:

- granicze działek
- proj. miejsca postojowe o nawierzchni z kostki betonowej
- istn. miejsca postojowe
- tereny zielone

"HADA SC" Antoni Dyrdy, Anna Hanus Dyrdy		43-450 Ustroń ul Daszyńskiego 19	tel./fax. 033/854 2575
INWESTOR:	Gmina Ustroń	Przedsiębiorstwo Uszdrowiskowe	
43-450 Ustroń ul. Rynek 1		"Ustroń" Spółka Akcyjna	
ZADANIE:	REMONT UL. GOŚCIRADOWIEC, OŚWIETLENIE, PRZEBUDOWA MIEJSC POSTOJOWYCH NA DRODZE WEWNĘTRZNEJ NA PGR NR 3319/37		
TEMAT RYS.:	PROJEKT ZAGOSPODAROWANIA TERENU - WYKAZ DRZEW DO WYCINKI		NR RYS.: 2/2
PROJEKTOWAŁ:	OPRACOWAŁA:	FAZA OPRACOWANIA:	
Mgr inż. Anna HANUS-DYRDA upr.bud. WZDP-20-212/3/328/66	Mgr inż. Antoni DYRDA upr.bud. WZDP-20-212/3/329/66	inż. Renata TOMASZKO	
		PROJEKT BUDOWLANY	