

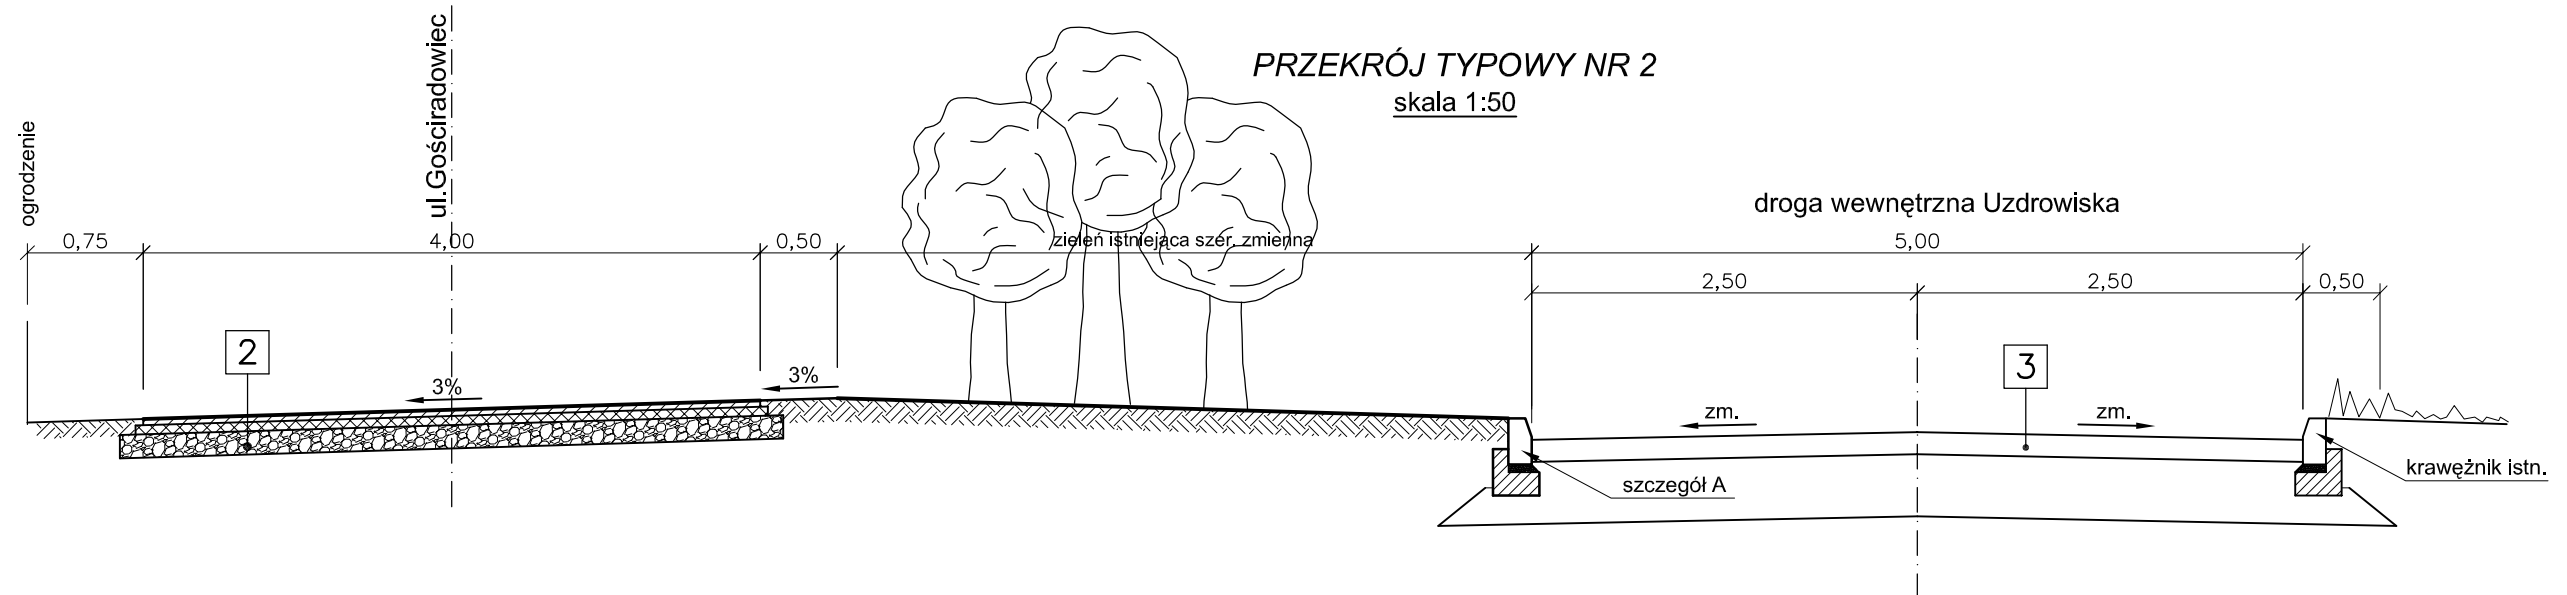


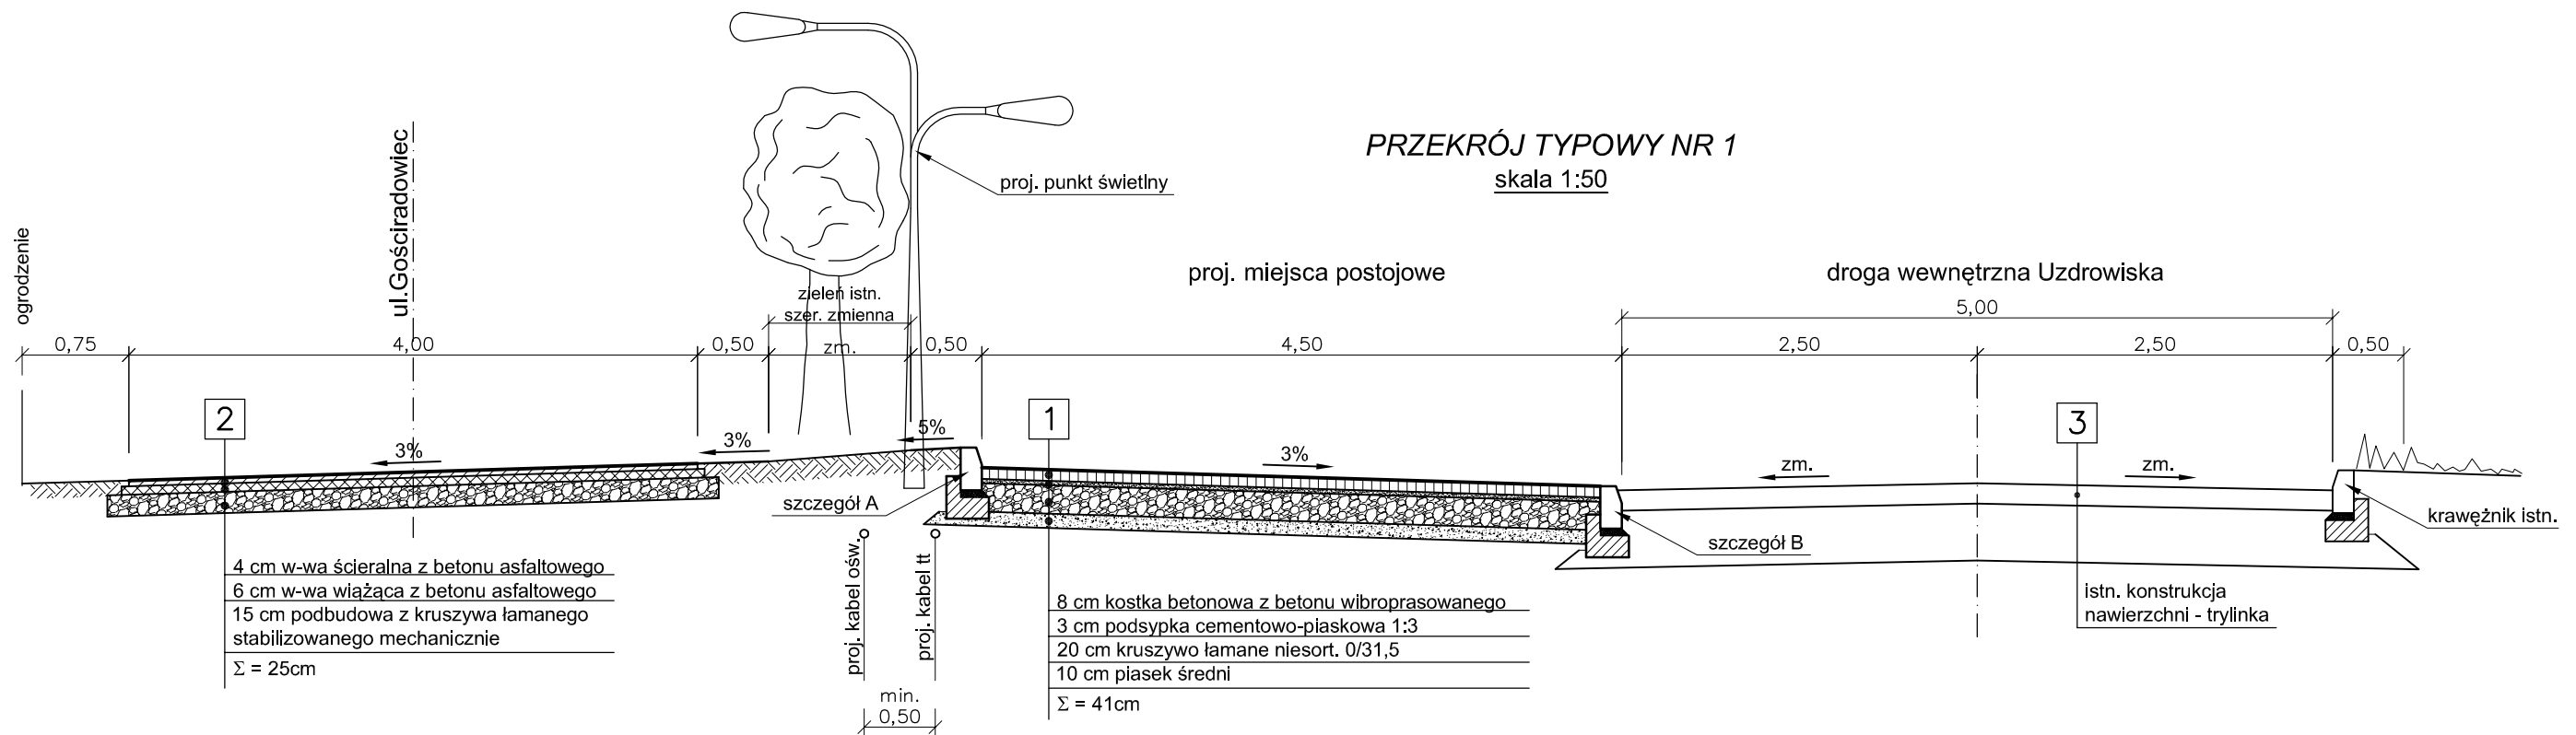


SZCZEGÓŁ A
skala 1:20

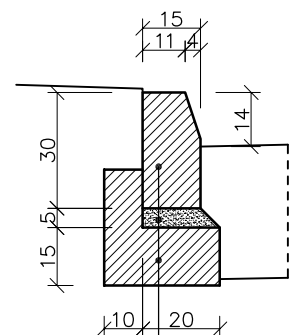

krawężnik betonowy 15x30x100cm
podsypka cem. - piaskowa 1:4
ława z betonu B15

SZCZEGÓŁ B
skala 1:20

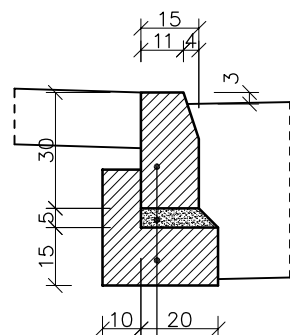

krawężnik betonowy 15x30x100cm
podsypka cem. - piaskowa 1:4
ława z betonu B15

HADA SC Antoni Dyrda, Anna Hanus Dyrda 43-450 Ustroń ul.Daszyńskiego 19 tel./fax. 033/854 2575		
INWESTOR: Gmina Ustroń 43-450 Ustroń ul. Rynek 1		
ZADANIE: REMONT UL.GOŚCIRADOWIEC, OŚWIECLENIE, PRZEBUDOWA MIEJSC POSTOJOWYCH NA DRODZE WEWNĘTRZNEJ NA PGR NR 3319/37		SKALA: 1:20, 1:50
TEMAT RYS.: PRZEKROJE TYPOWE		DATA: luty 2009
PROJEKTOWAŁ: Mgr inż. Anna HANUS-DYRDA upr.bud. WZDP-20-212/3/328/66 Mgr inż. Antoni DYRDA upr.bud. WZDP-20-212/3/329/66 Henryk DUBIEL upr.bud. 129/90 BB		NR RYS.: 4
OPRACOWAŁA: inż. Renata TOMASZKO		FAZA OPRACOWANIA: PROJEKT BUDOWLANY