




Przekrój 4-4
skala 1:100/100

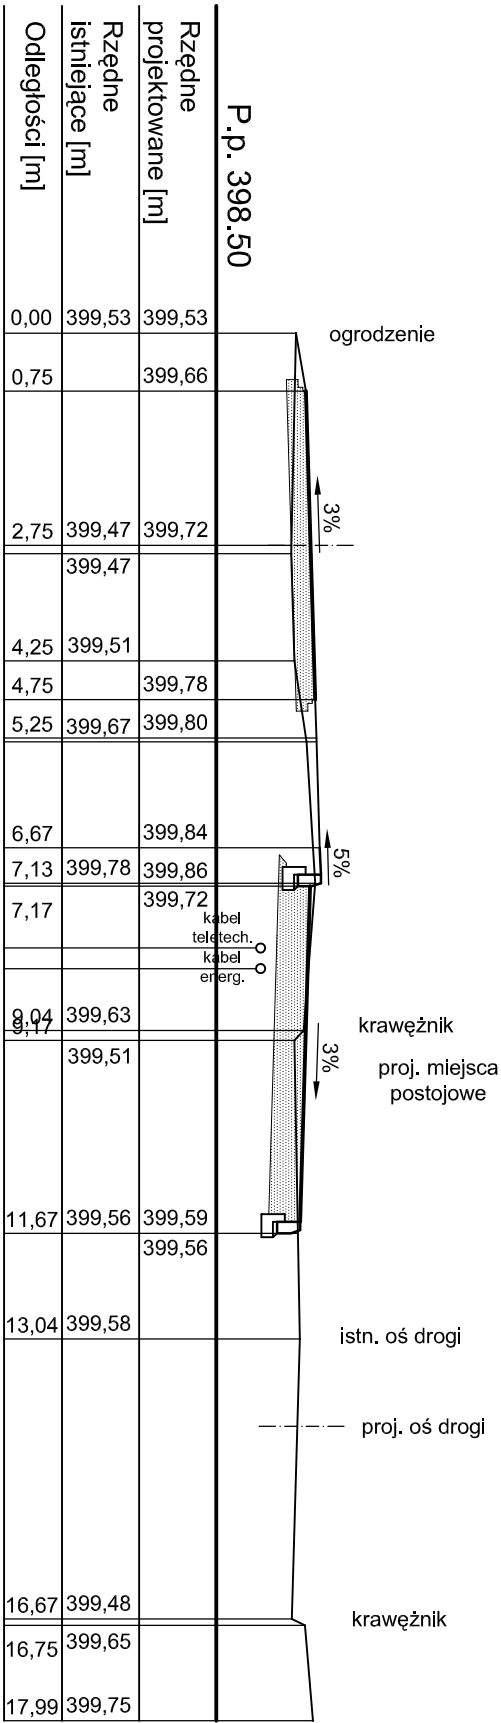

Przekrój 5-5
skala 1:100/100

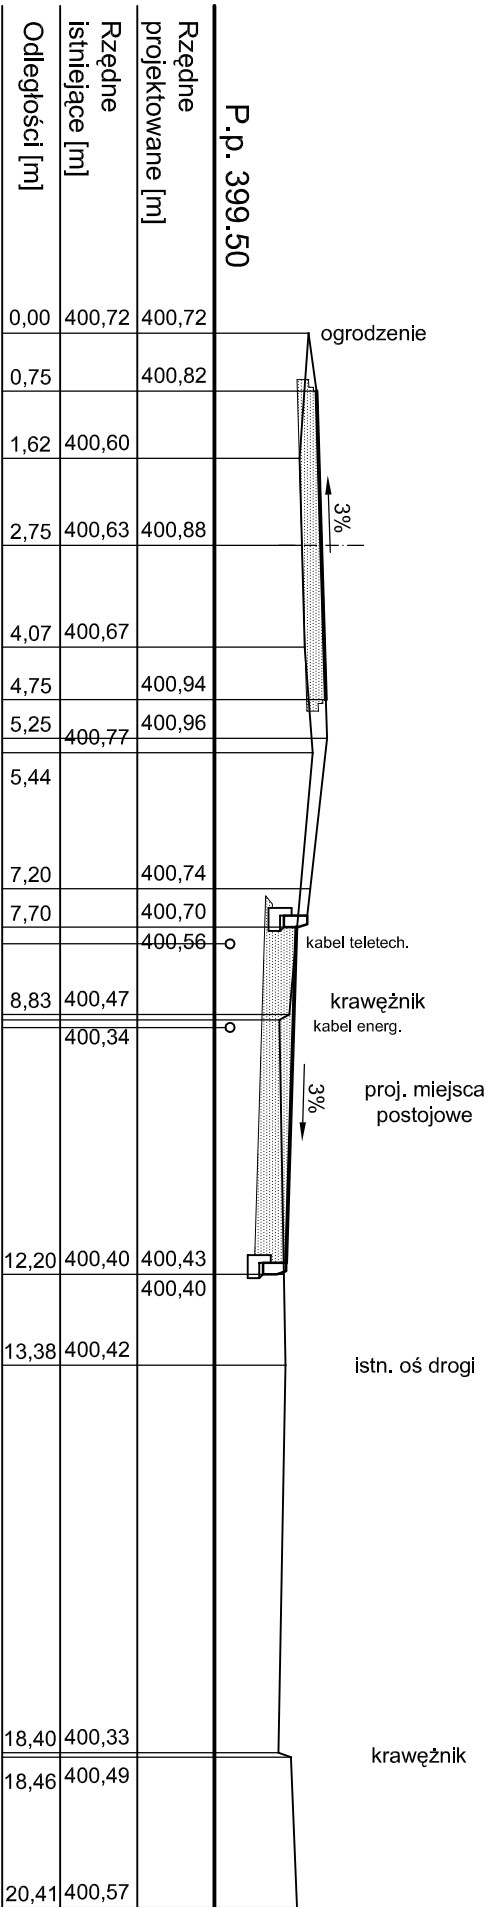

Przekrój 6-6
skala 1:100/100

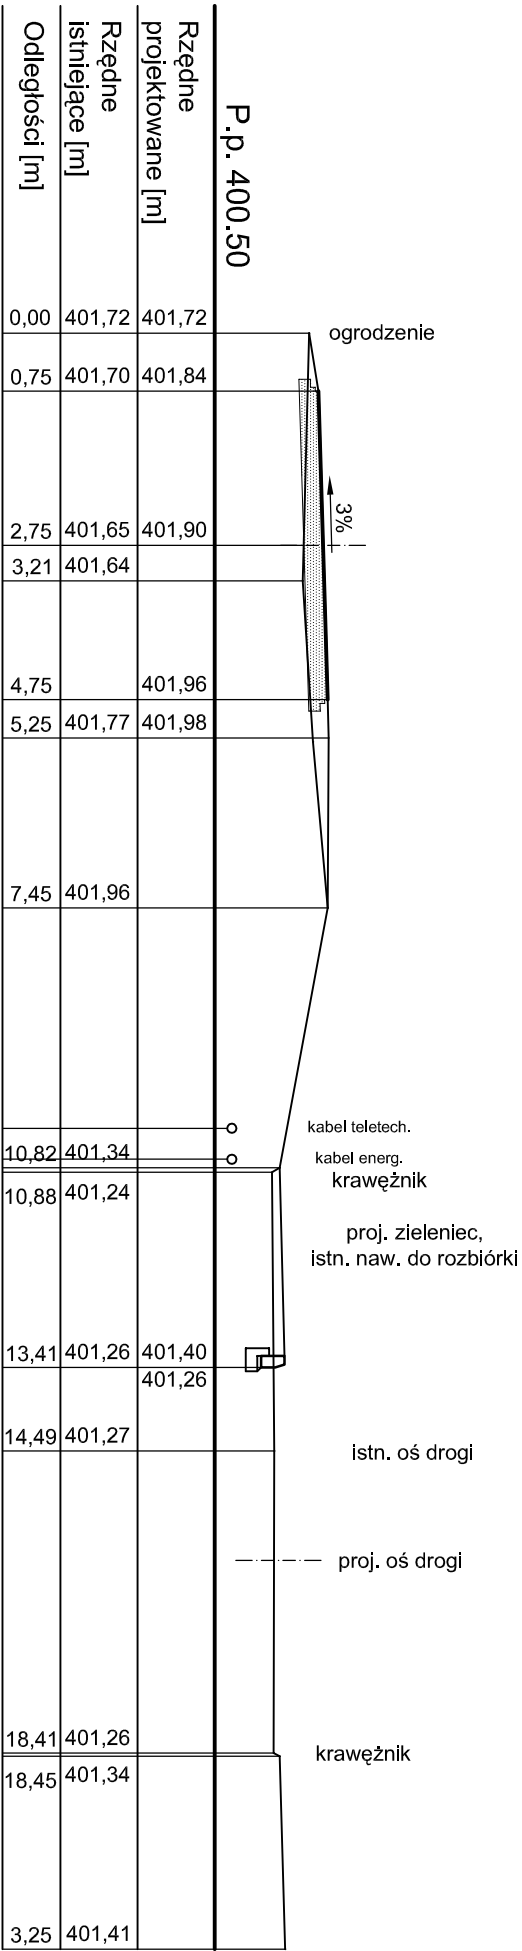

HADA SC Antoni Dyrda, Anna Hanus Dyrda43-450 Ustroń ul.Daszyńskiego 19tel./fax. 033/854 2575		
INWESTOR:Gmina Ustroń43-450 Ustroń ul. Rynek 1		
ZADANIE:REMONT UL.GOŚCIRADOWIEC, OŚWIETLENIE, PRZEBUDOWA MIEJSC POSTOJOWYCH NA DRODZE WEWNĘTRZNEJ NA PGR NR 3319/37	SKALA:1:100/100	
	DATA:styczeń 2009	
TEMAT RYS.:PRZEKROJE CHARAKTERYSTYCZNE	NR RYS.:5/2	
PROJEKTOWAŁ:Mgr inż. Anna HANUS-DYRDAupr.bud. WZDP-20-212/3/328/66Mgr inż. Antoni DYRDAupr.bud. WZDP-20-212/3/329/66	OPRACOWAŁA:inż. Renata TOMASZKO	FAZA OPRACOWANIA:PROJEKT BUDOWLANY