


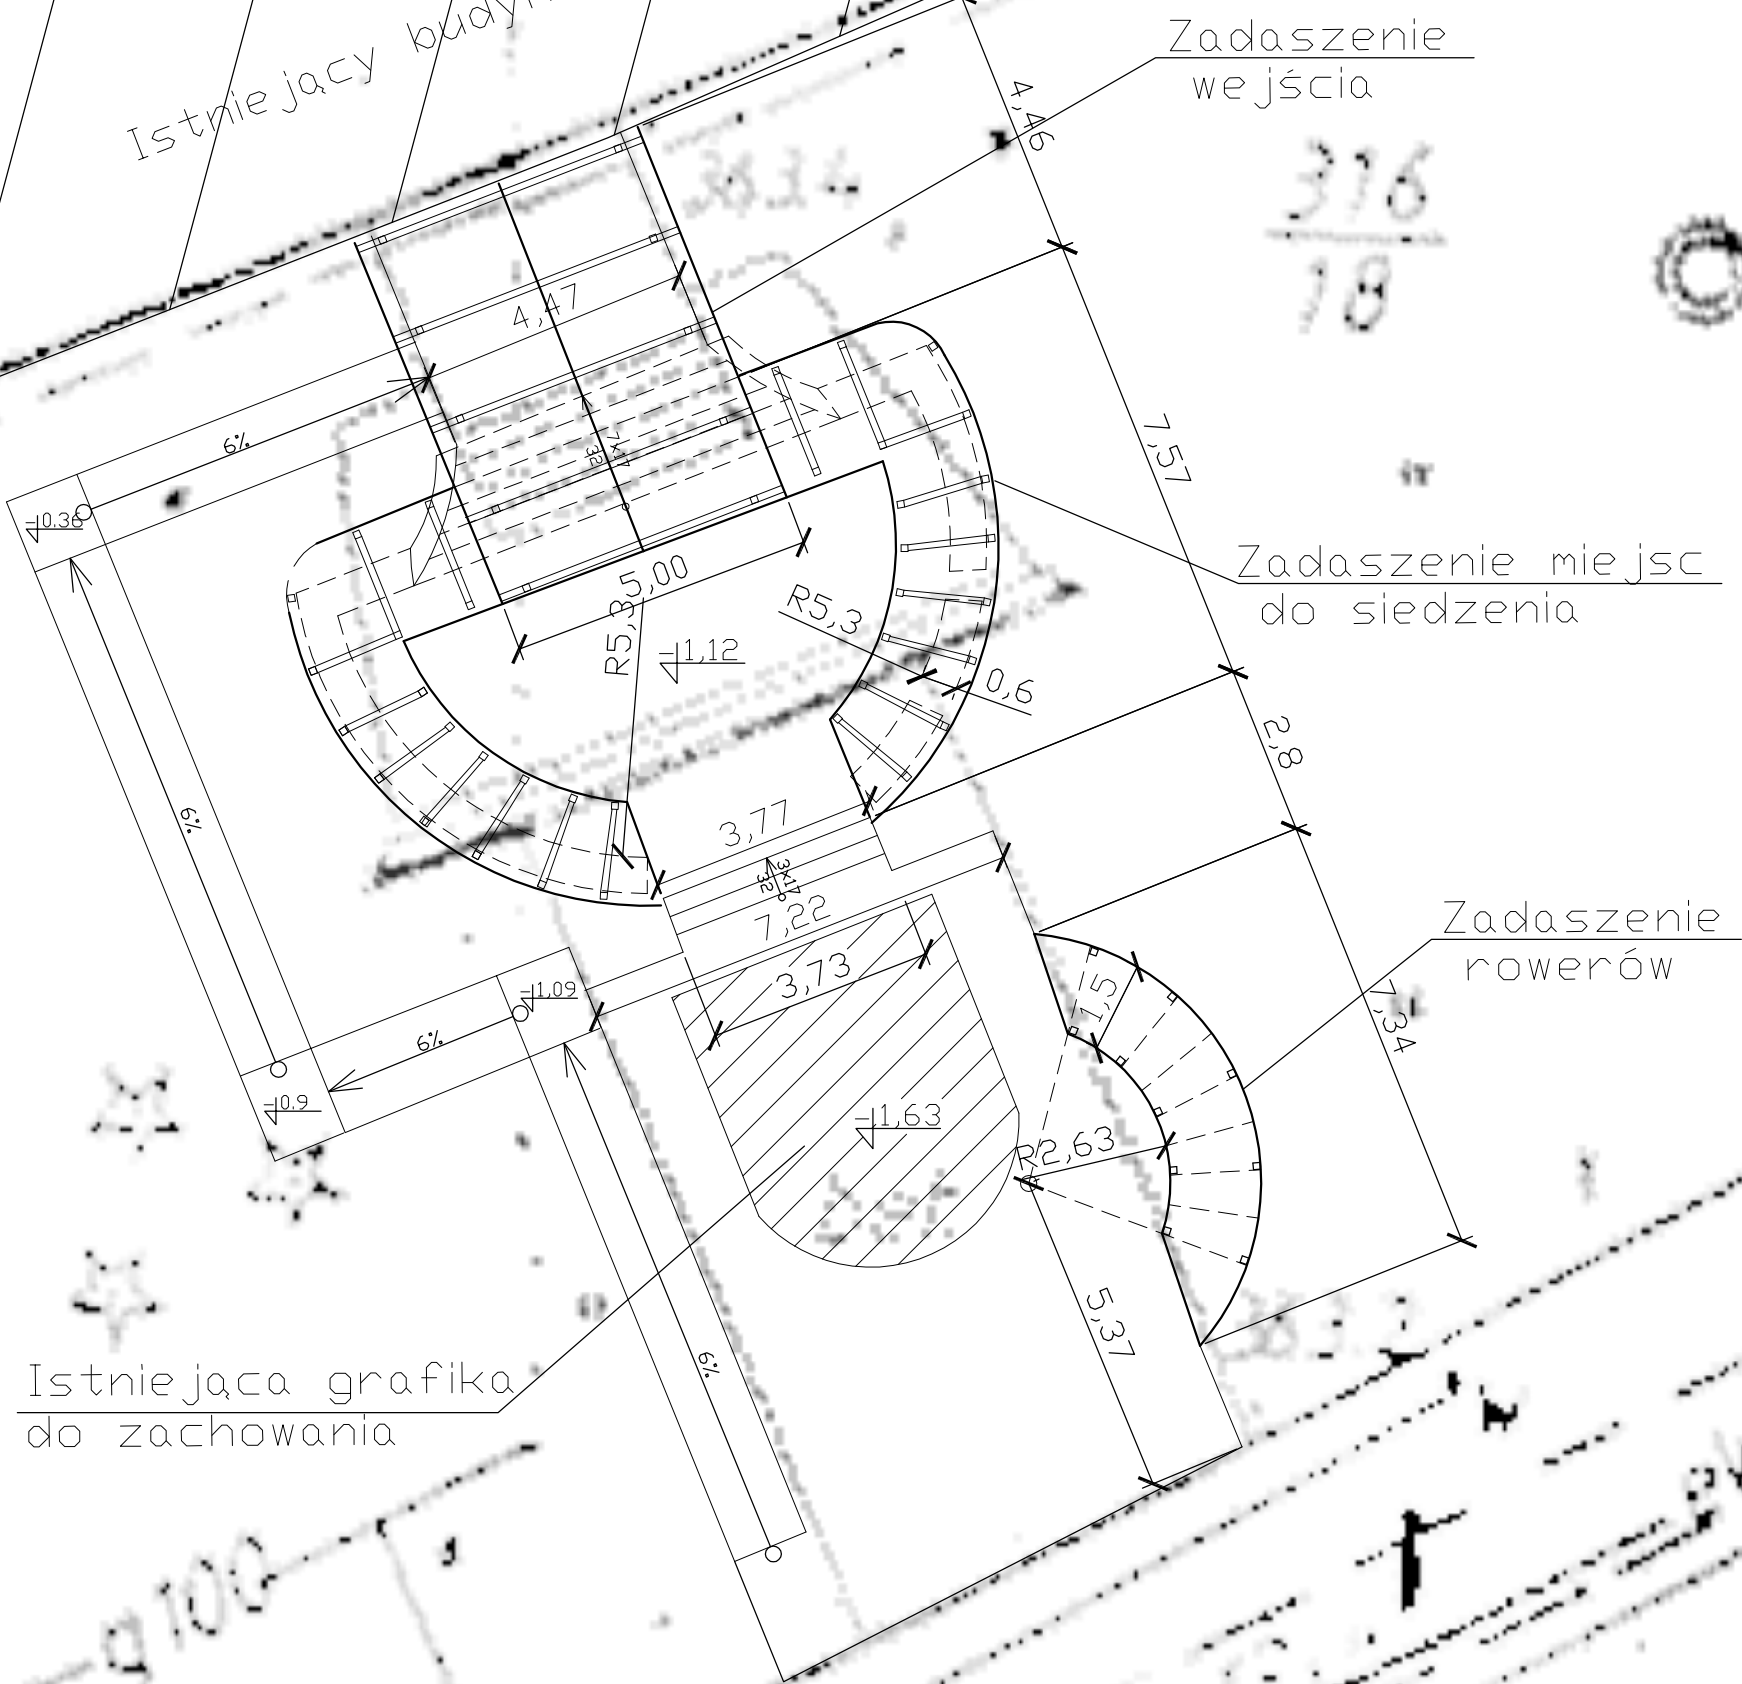

Szkoła Podstawowa nr.1 Ustroń			
INWESTOR			
Projekt zadaszenia strefy wejściowej SP1 wraz z zagospodarowaniem			
PROJEKT			
04	Rzut zadaszenia		SKALA 1:100
NR.RYS		NAZWA RYSUNKU	
PROJEKT	mgr inż.arch. Zofia Perlega	222/89 B-B	NR.UPR.
	mgr inż. arch. Jan Raszka	NR.UPR.	PODPIS
	mgr inż.arch. Zofia Perlega	NR.UPR.	PODPIS
JEDN.PROJ.	OPRACOWANIE	NR.UPR.	PODPIS