


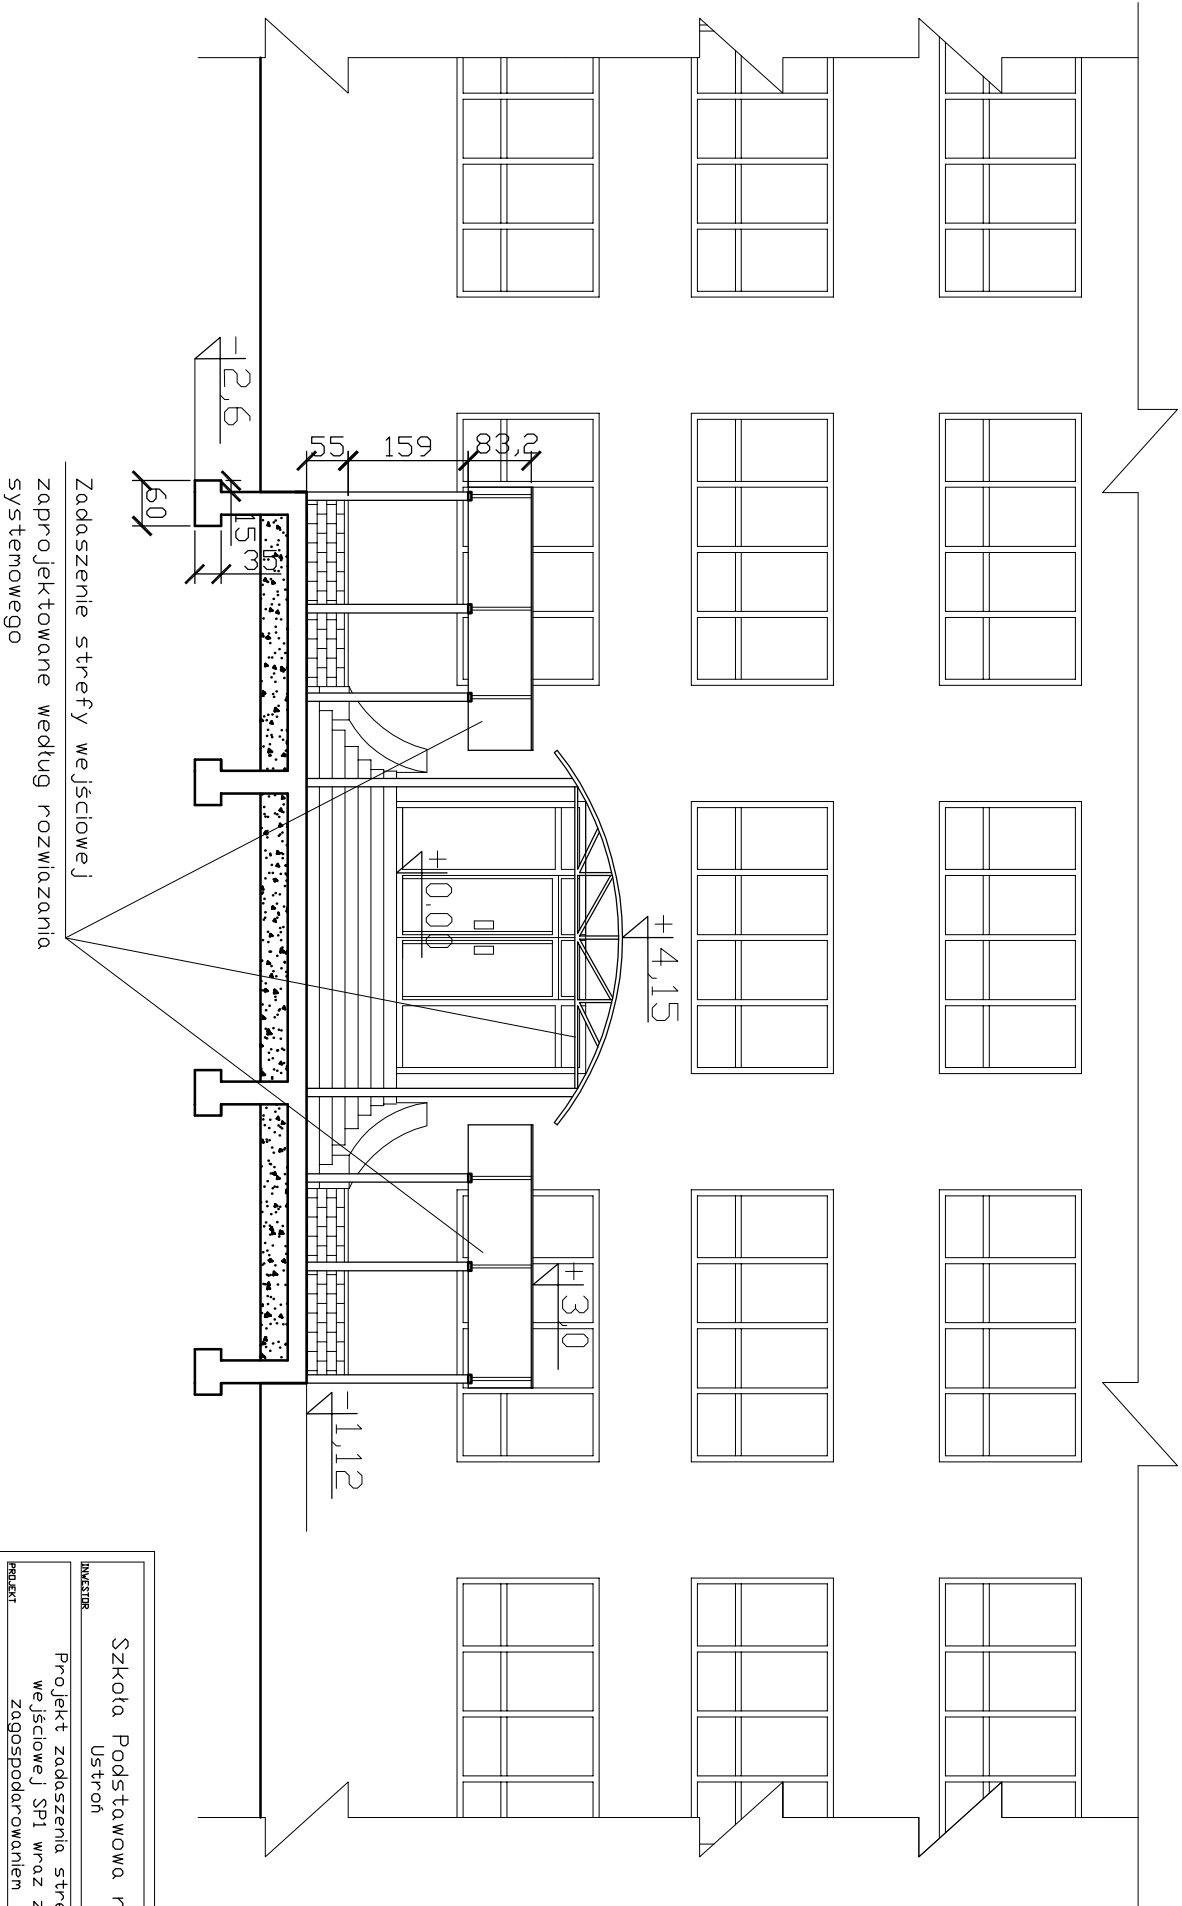

Szkoła Podstawowa nr.1

INWESTOR  
Ustron

Projekt zadaszenia strefy  
wejściowej SP1 wraz z  
zagospodarowaniem

PROJEKT

05 Przekrój  
poprzeczny

SKALA

1:100

INSTRUMENTY

NAZWA KRSKOWU

PROJEKT mgr inż. arch. Zofia Perleaga

2024/09 3-9 m.2025

PROJEKT mgr inż. arch. Jan Ruszka

2024/09 3-9 m.2025

LENNPOL DOKUMENTACJA

2024/09 3-9 m.2025