


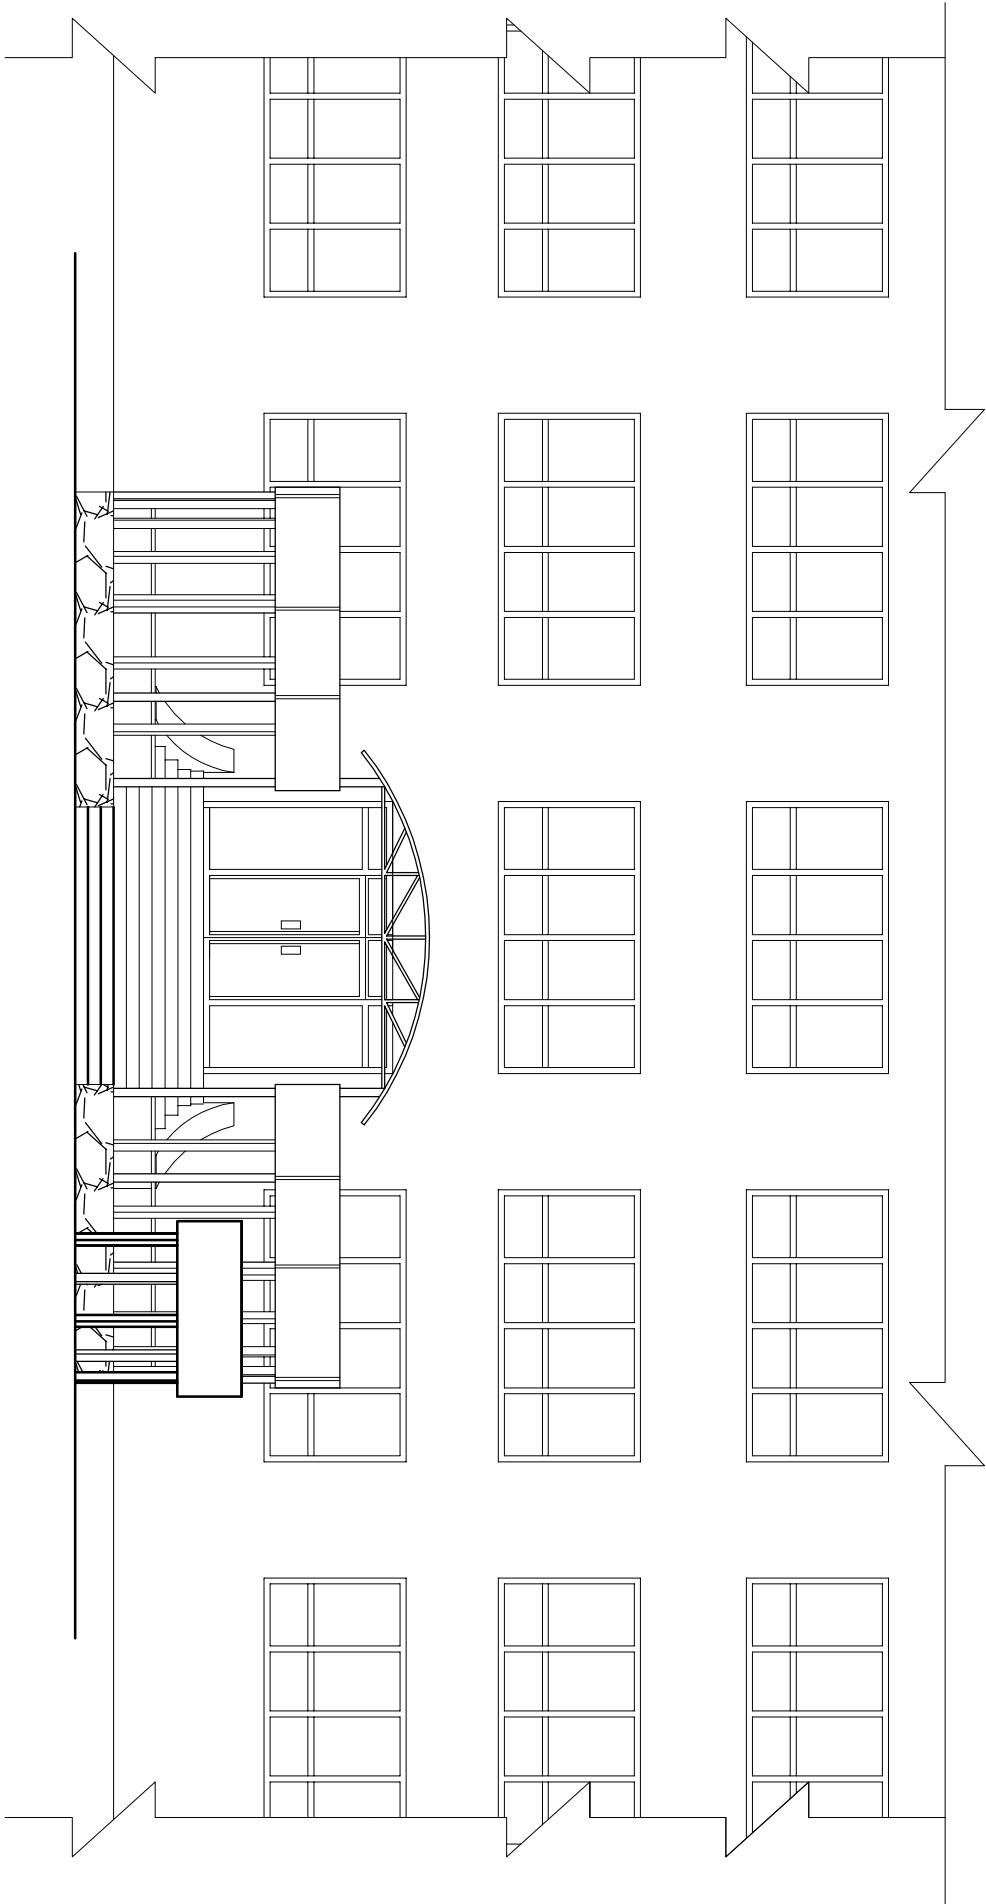

Szkoła Podstawowa nr.1			
Inwestor Ustron			
Projekt zadaszewia strefy wejściowej SP1 wraz z zagospodarowaniem			
Projekt TOP Inż. arch. Zofia Perleaga			
07	Widok Czołowy	Skala 1:100	
07	NAZWA KSIĄŻKI	SKALA	
07	TOP Inż. arch. Zofia Perleaga	07/09 2024	07/09 2024
07	TOP Inż. arch. Jan Raszka	07/09 2024	07/09 2024
07	TOP Inż. arch. Zofia Perleaga	07/09 2024	07/09 2024