


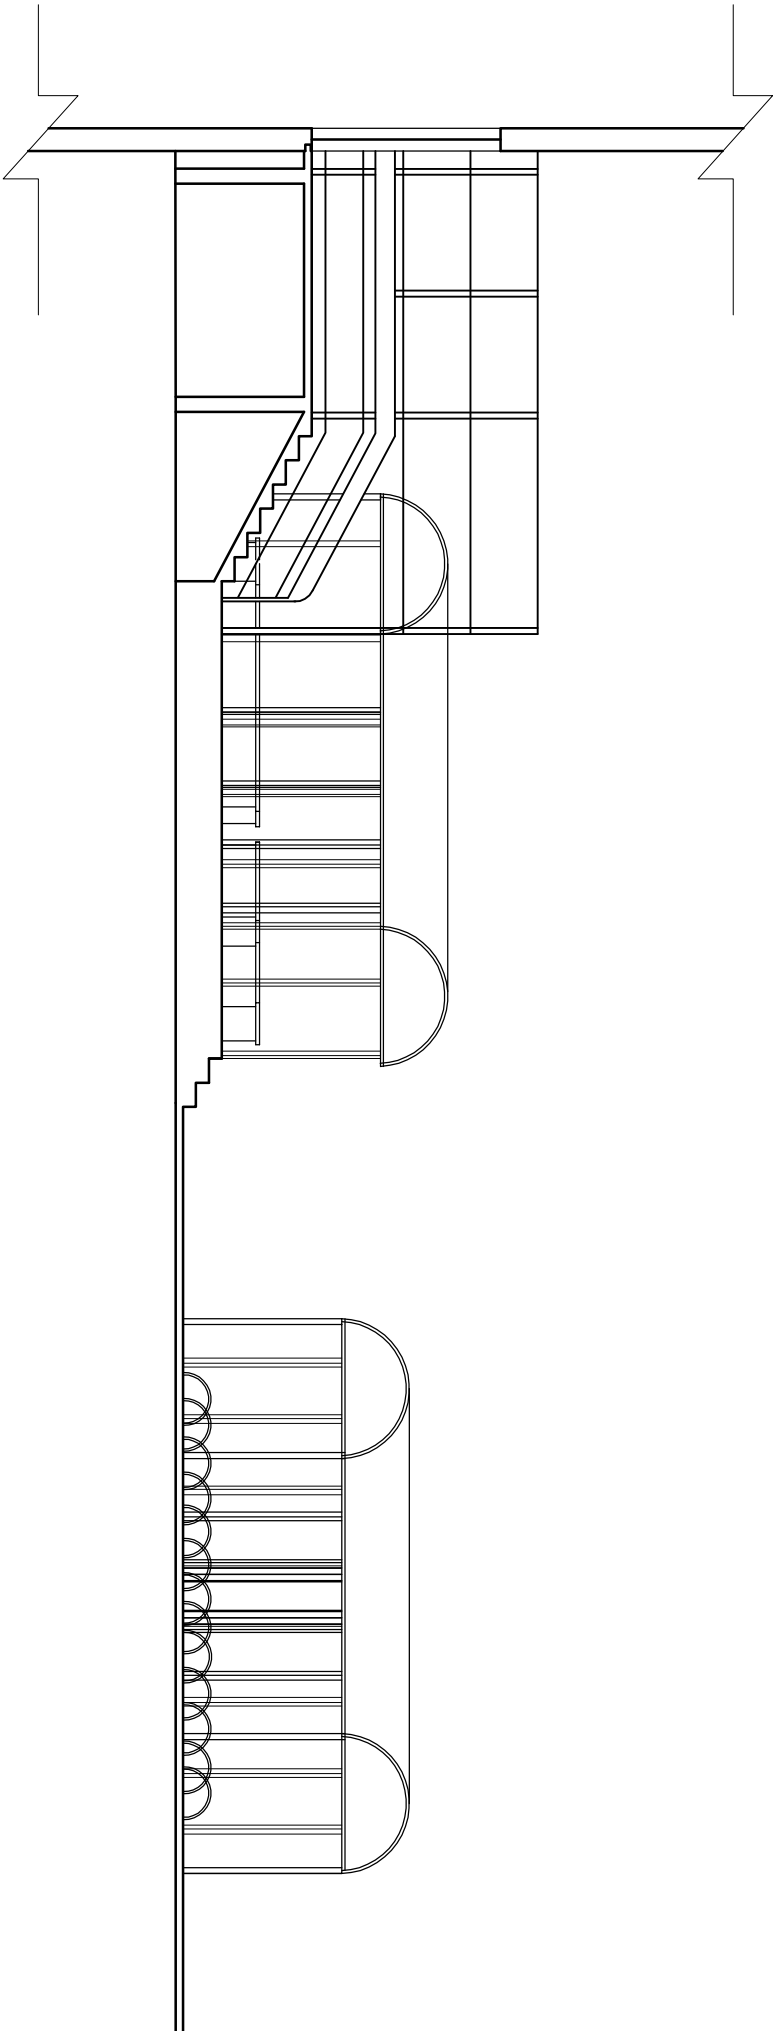

Szkoła Podstawowa nr.1			
Inwestor Ustroń			
Projekt zadania wejściowej SP1 wraz z zagospodarowaniem			
Projekt 08			
Nazwa obiektu Widok boczny		Skala 1:100	
Projekt mgr inż. arch. Jan Raszka	Wzrost mgrs.	Projekt mgr inż. arch. Zofia Perleaga	Wzrost mgrs.
Leczenie, opracowanie			