


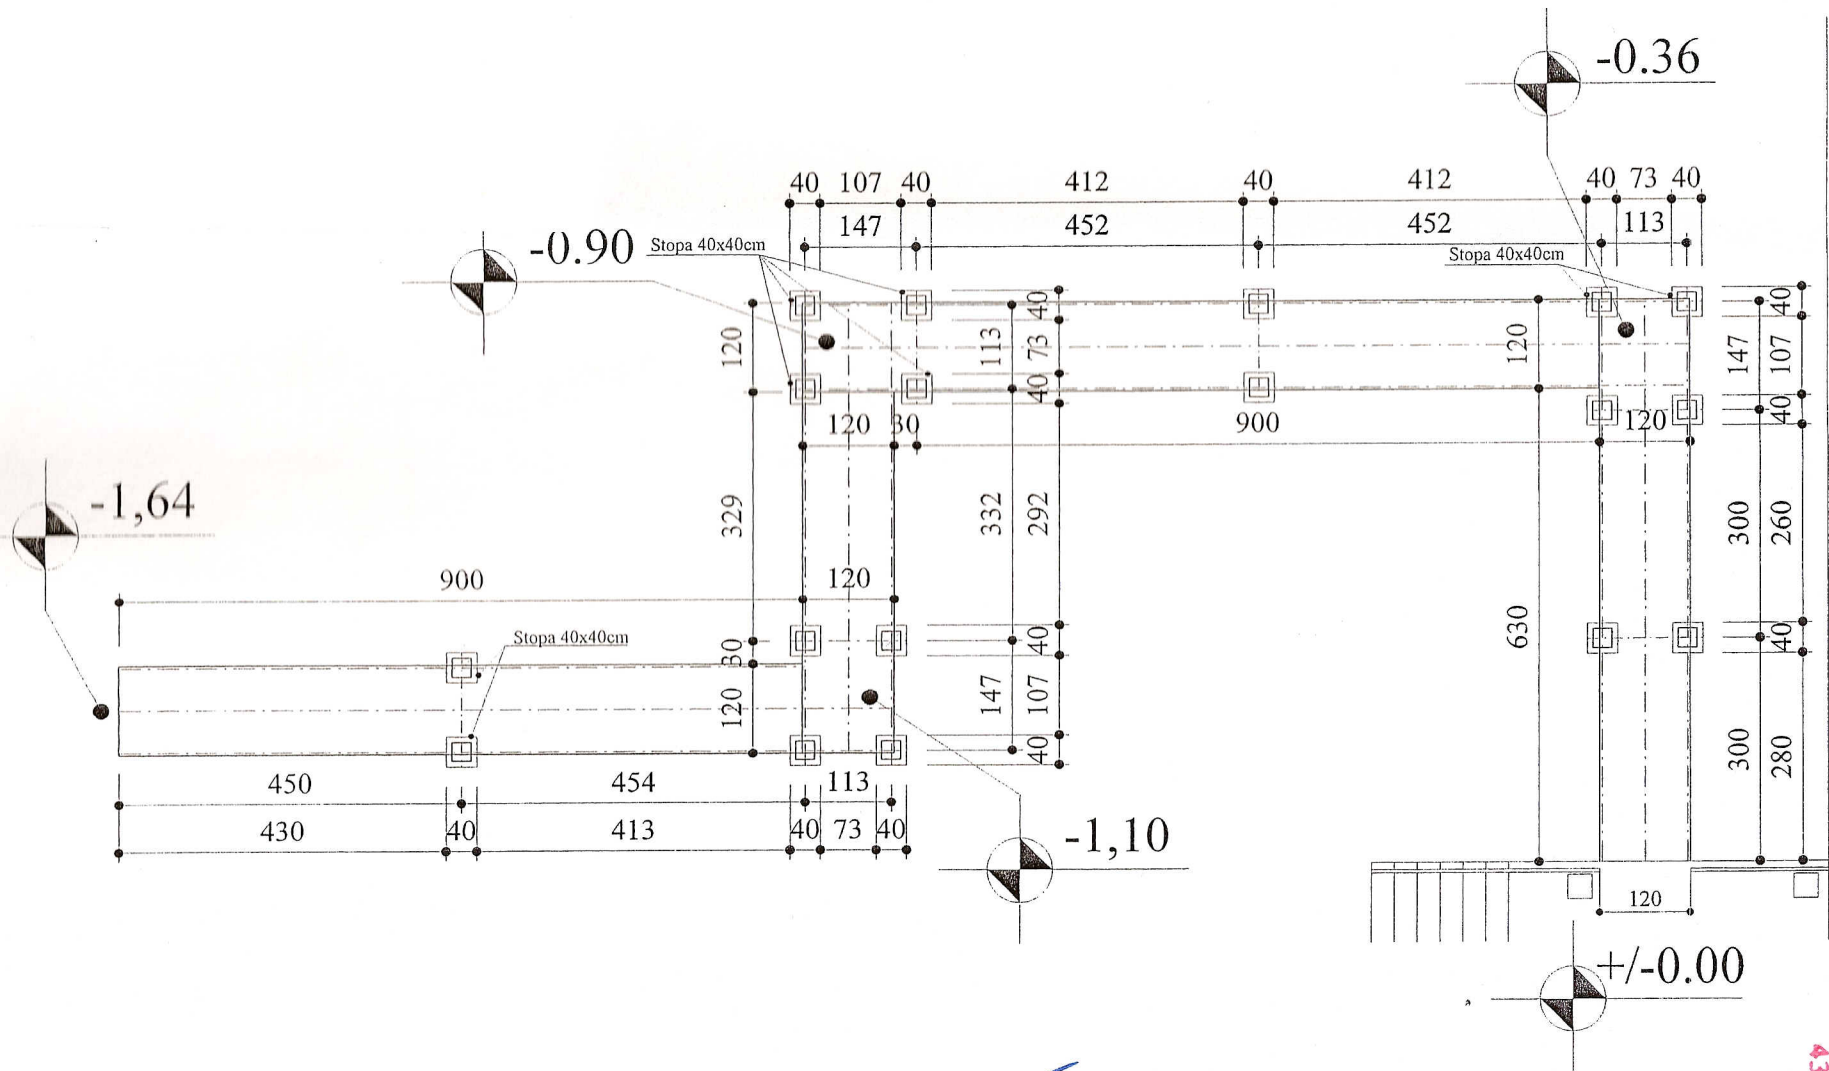


Wymiary w cm
 Beton B25
 Stal A-I (St3S)

USŁUGI PROJEKTOWE mgr inż. arch. Zofia Perlega 43-450 USTRONŃ, ul Sportowa 7		
Przebudowa wejścia i pochylnia dla niepełnosprawnych		Skala 1:100
Lokalizacja stóp fundamentowych - pochylnia		Rys. nr 9
Inwestor:	Szkoła Podstawowa nr 1 w Ustroniu	
Lokalizacja:	ul Partyzantów 2, USTRONŃ	
Opracował:	mgr inż. arch. Zofia Perlega, upr. bud. nr 222/89	

STAROSTWO POWIATOWE
 w Cieszyńsku
 ul. Bobrekowa 29
 43-400 CIESZYŃ

Wymiary w cm
Beton B25
Stal A-I (St3S)

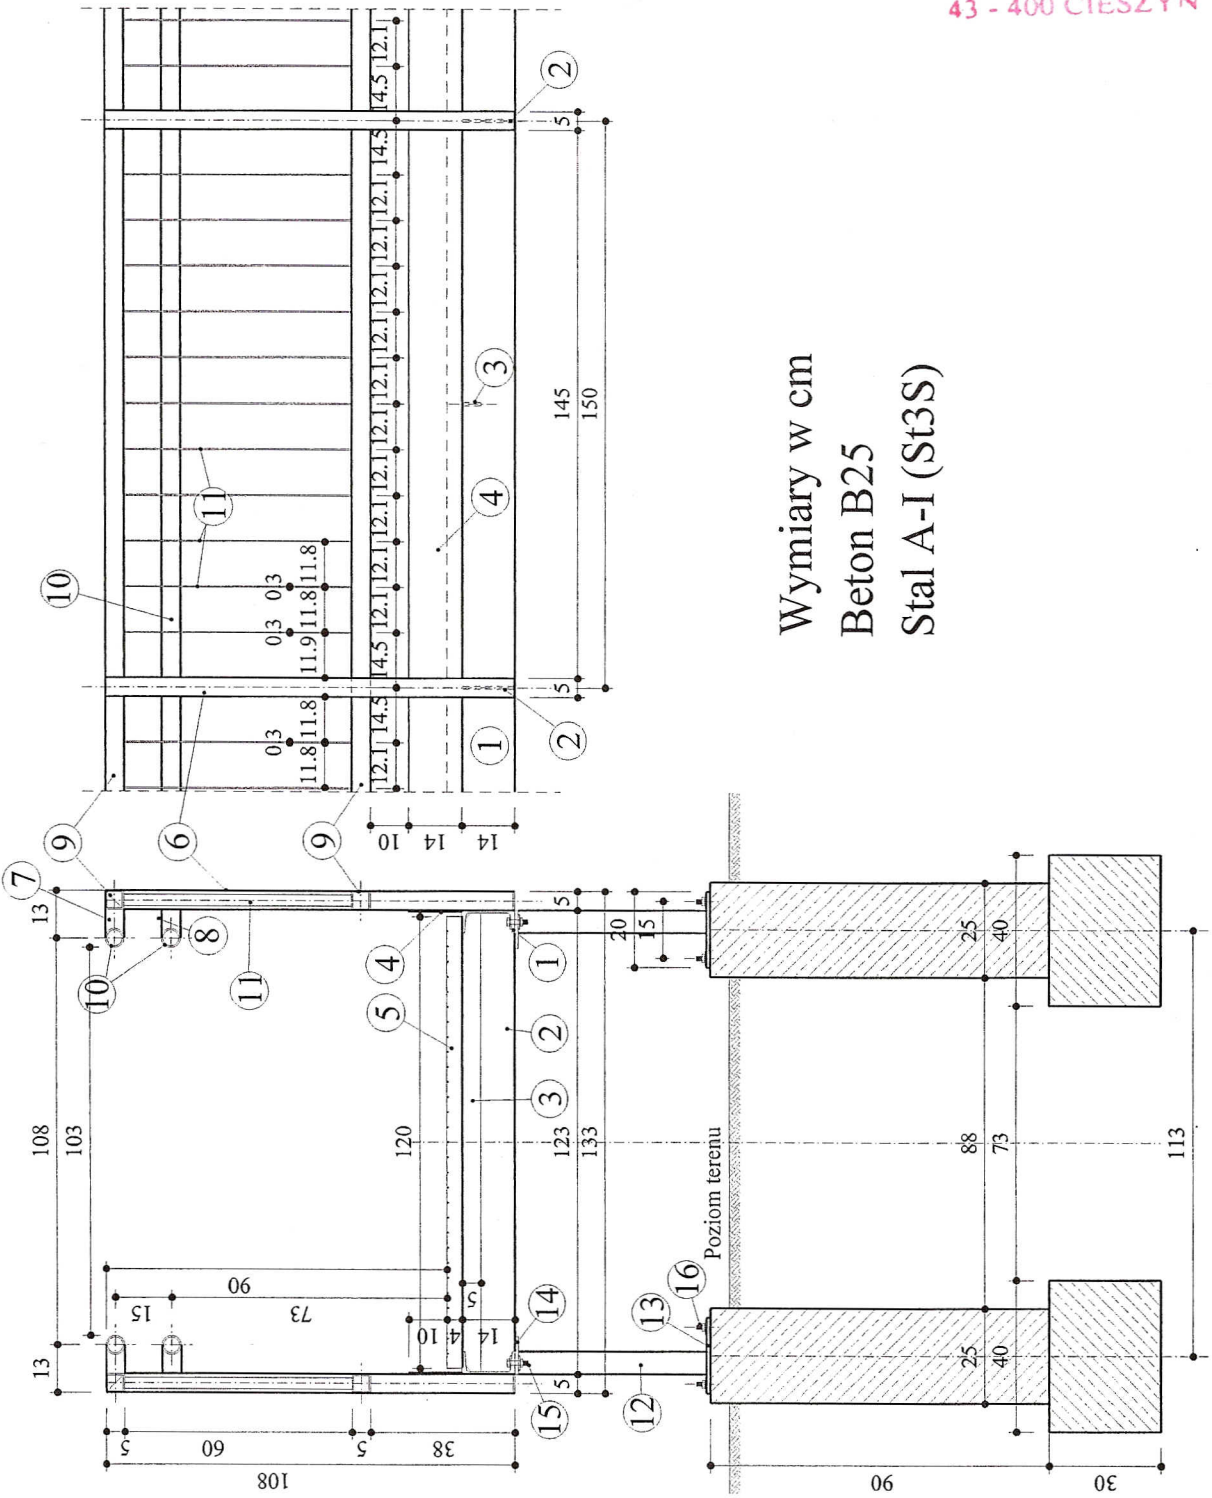

USŁUGI PROJEKTOWE mgr inż. arch. Zofia Perlega
43-450 USTRONŃ, ul Sportowa 7

Przebudowa wejścia i pochylnia dla niepełnosprawnych

Widok i przekrój - pochylnia


Skala 1:20
Rys. nr 10


Inwestor: Szkoła Podstawowa nr 1 w Ustroniu

Lokalizacja: ul Partyzantów 2, USTRONŃ

Opracował: mgr inż. arch. Zofia Perlega, upr. bud. nr 222/89

Jednostka Szkoła Podstawowa nr 1 w Ustroniu
mgr inż. budownictwa
Perlega Zofia; tel. 85 62 873
zaprojektowania i projektowania
w spec. techn. i arch. - budowlanej.
Nr 222/89, nr SLK/0615/POOK/04

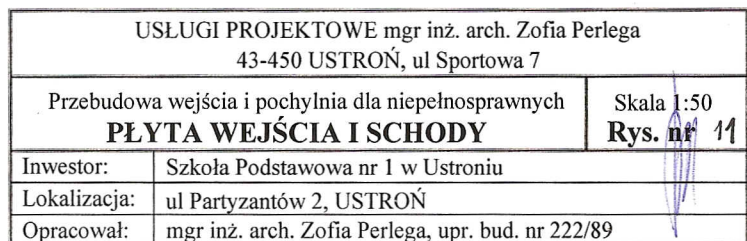

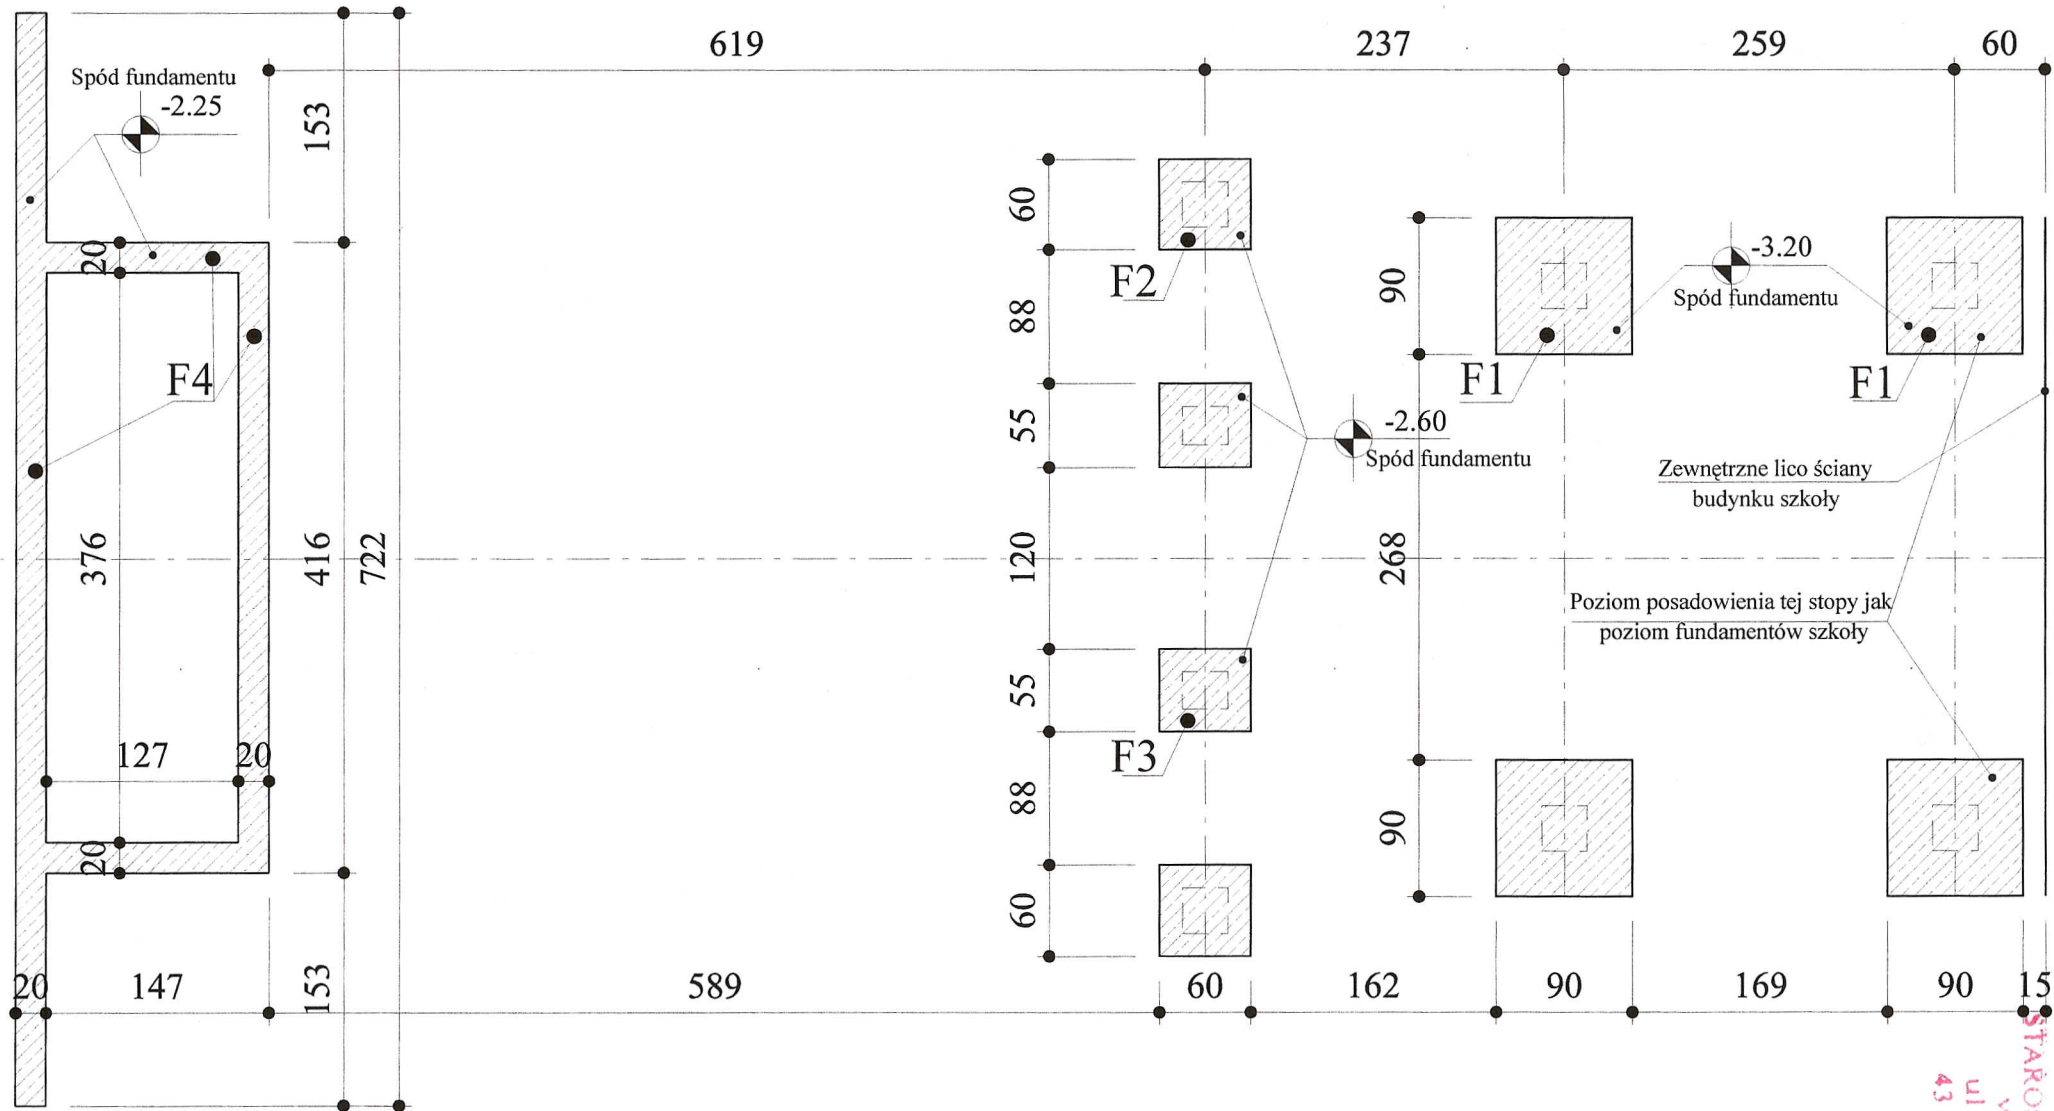

Wymiary w cm
Beton B25
Stal A-I (St3S)

USŁUGI PROJEKTOWE mgr inż. arch. Zofia Perlega 43-450 USTRŃ, ul Sportowa 7	
Przebudowa wejścia i pochylnia dla niepełnosprawnych FUNDAMENTY SCHODÓW I WEJŚCIA	Skala 1:50 Rys. nr 11a
Inwestor:	Szkoła Podstawowa nr 1 w Ustroniu
Lokalizacja:	ul Partyzantów 2, USTRŃ
Opracował:	mgr inż. arch. Zofia Perlega, upr. bud. nr 222/89