
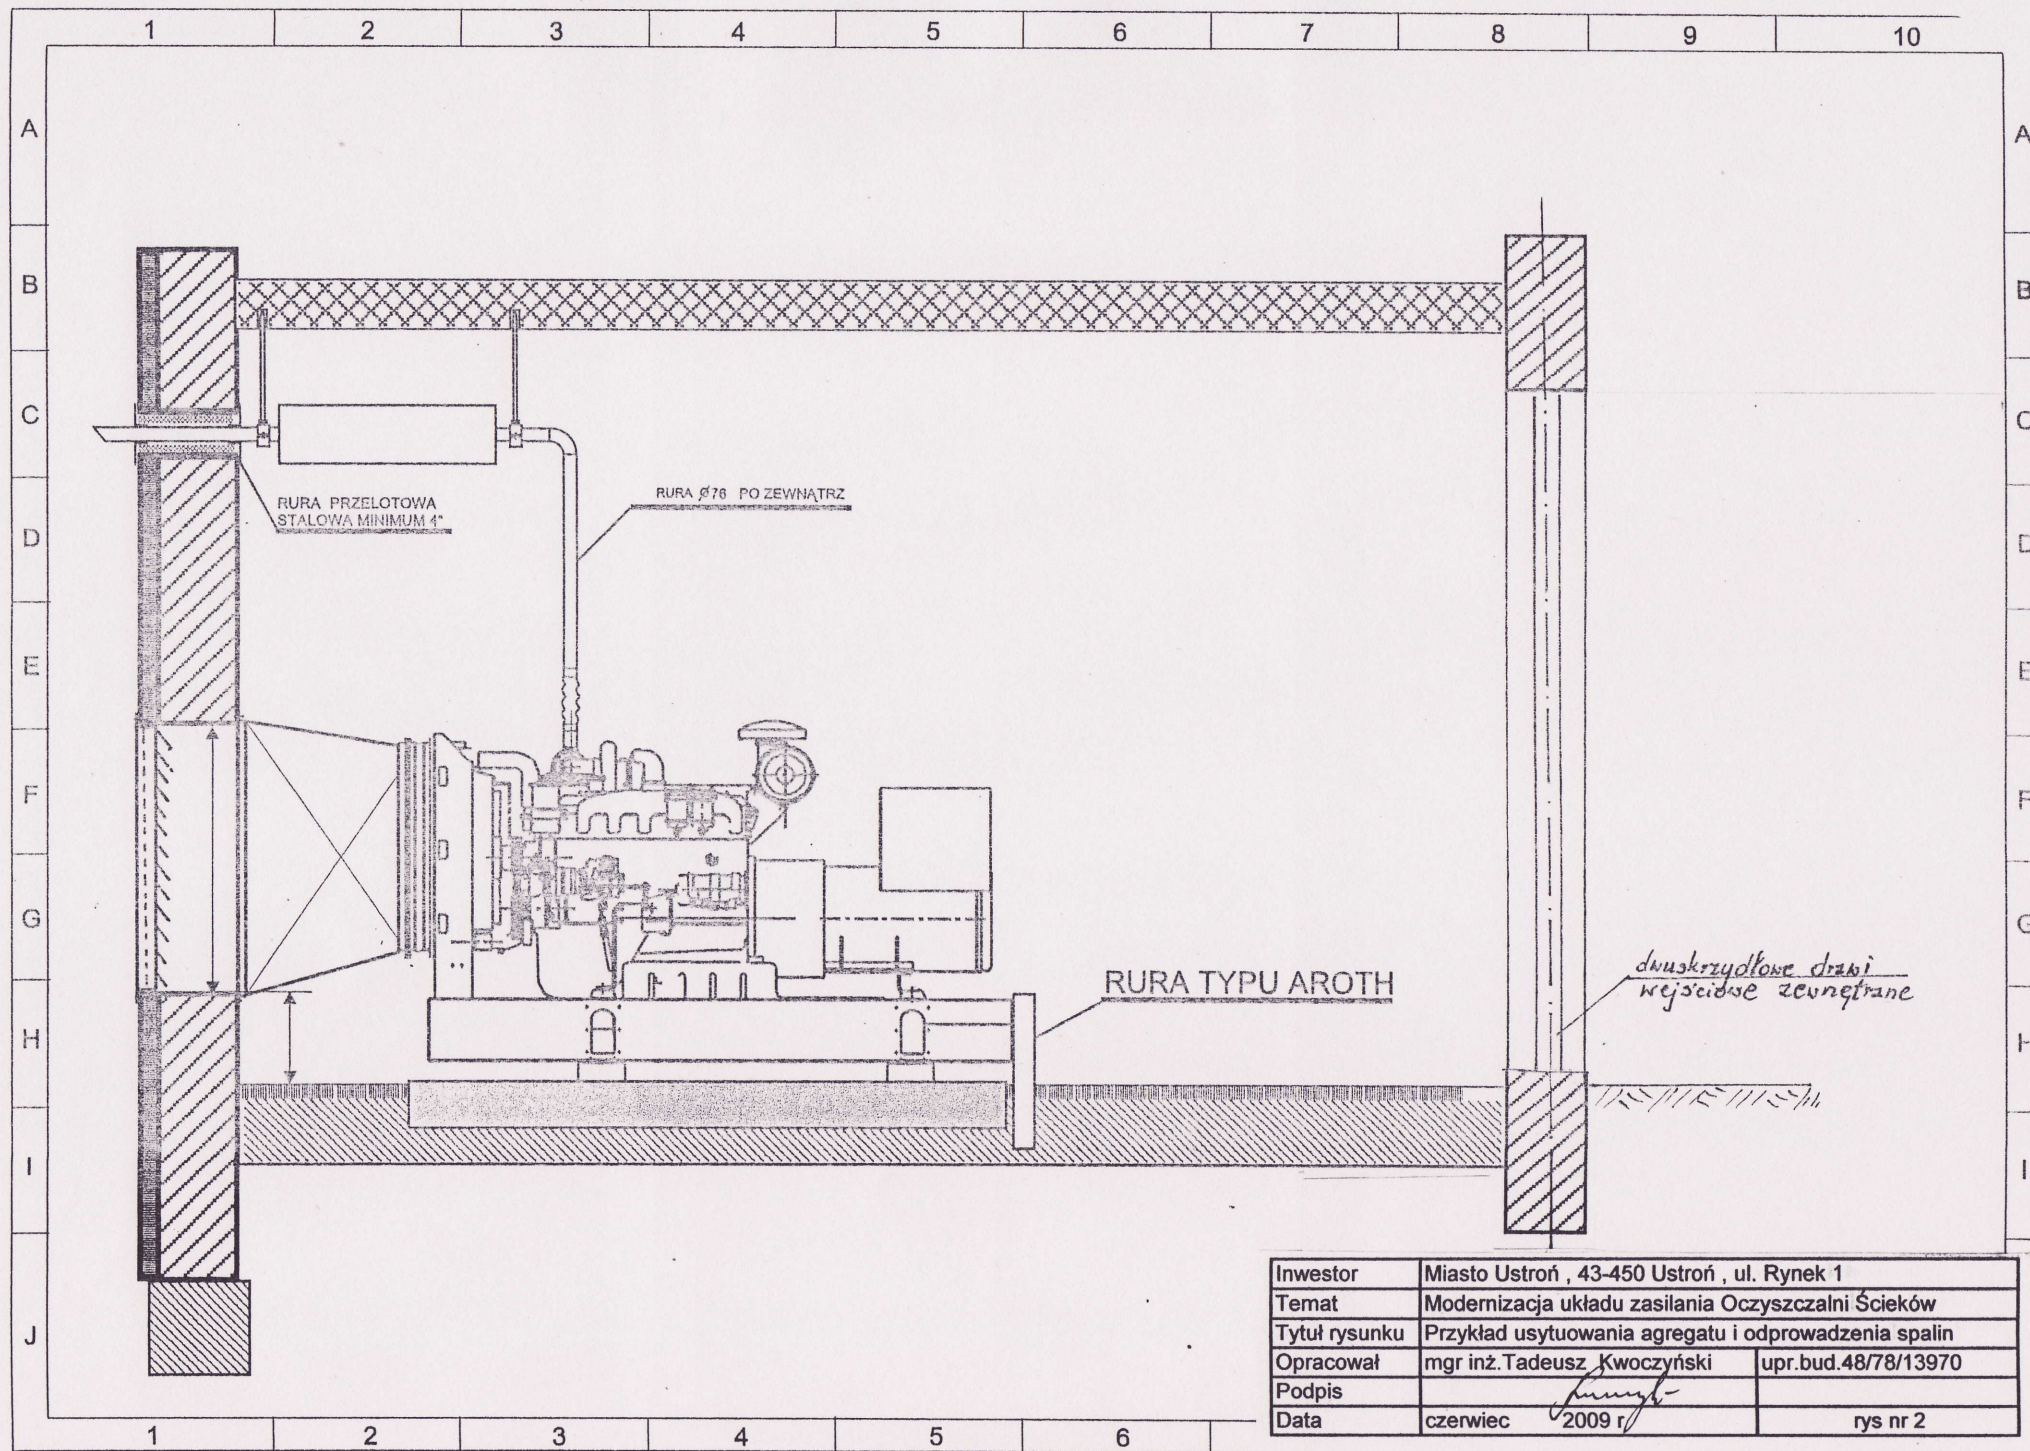


 

Inwestor	Miasto Ustroń , 43-450 Ustroń , ul. Rynek 1		
Temat	Modernizacja układu zasilania Oczyszczalni Ścieków		
Tytuł rysunku	Przykład usytuowania agregatu i odprowadzenia spalin		
Opracował	mgr inż. Tadeusz Kwoczyński	upr.bud.48/78/13970	
Podpis			
Data	czerwiec	2009 r.	rys nr 2