
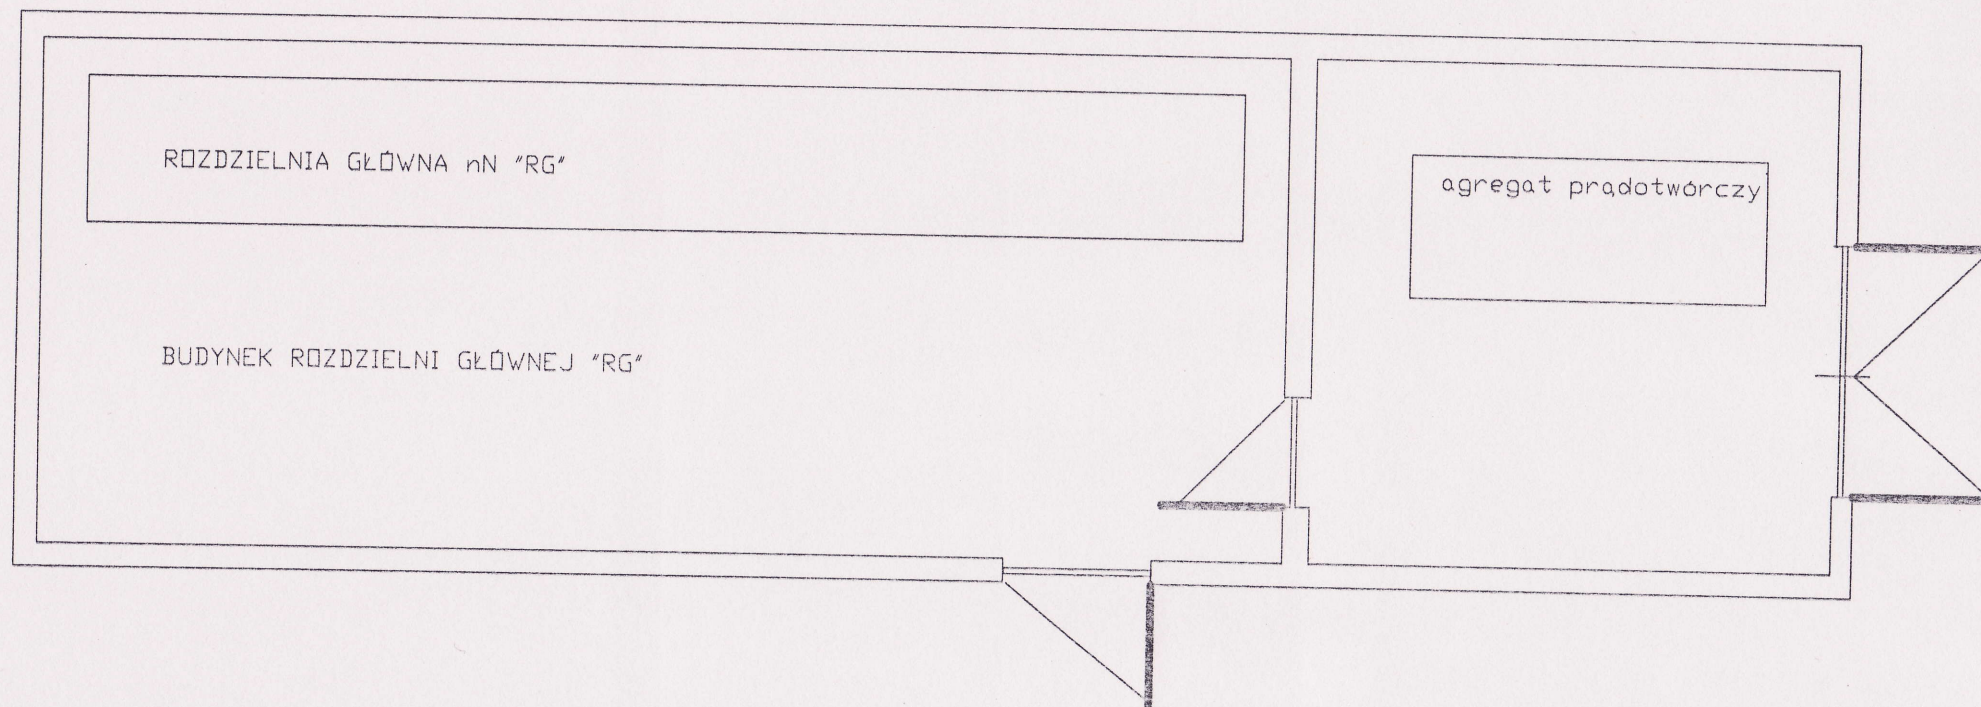


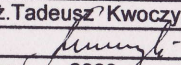

Inwestor	Miasto Ustron , 43-450 Ustron , ul. Rynek 1	
Temat	Modernizacja układu zasilania Oczyszczalni Ścieków	
Tytuł rysunku	Usytuowanie zespołu prądotwórczego w budynku RG	
Opracował	mgr inż. Tadeusz Kwoczyński	upr.bud.48/78/13970
Podpis		
Data	czerwiec 2009 r.	rys nr 3