


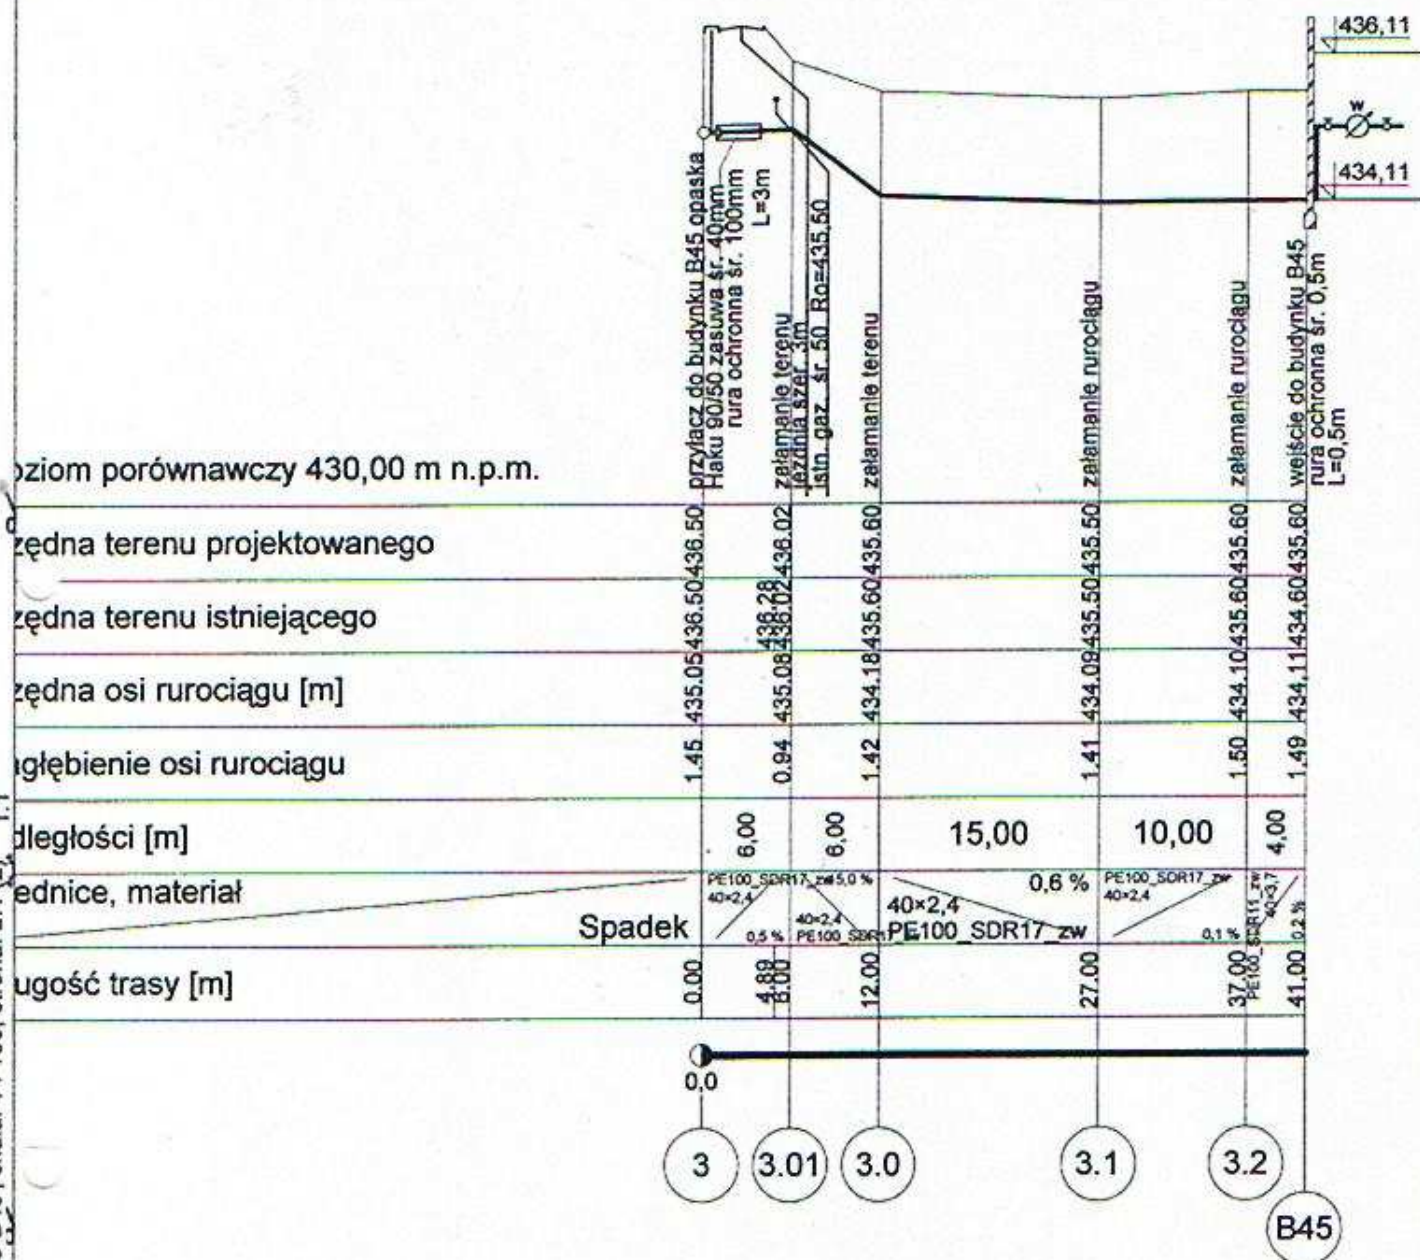

Objekt	Wodociąg z przyłączami domowymi	
Treść	Profil podłużny 3-B45	
Adres	Ustroń, ulica Akacyjowa	
Inwestor	Urząd Miasta, 43-450 Ustroń Rynek 1	
Projektował: Mgr inż. Janina Bartoszek- Dobranowska upr. 94/81 B- B <i>J. Dobranowska</i>	Opracował: mgr inż. Lidia Poniatowska <i>L. Poniatowska</i>	Skala 1:500/100 Branża: IS III.2008r Rys. 3b