



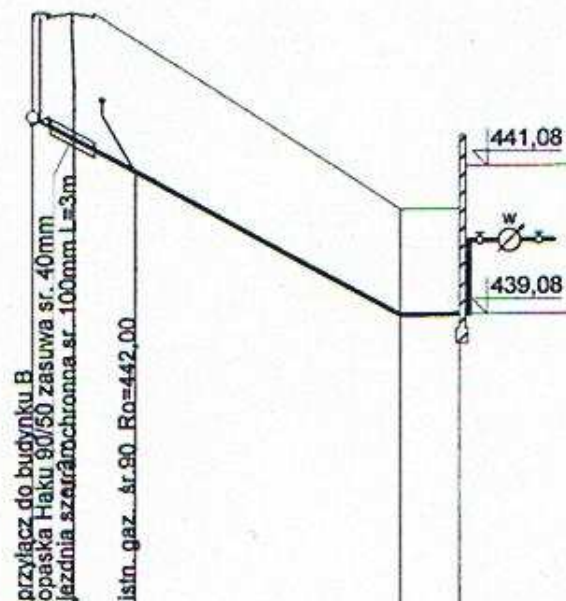

Poziom porównawczy 435,00 m n.p.m.

Rzędna terenu projektowanego	443.20	443.20	440.50	440.50
Rzędna terenu istniejącego	443.13		440.50	440.50
Rzędna osi rurociągu [m]	441.78		439.07	439.08
Zagłębienie osi rurociągu	1.42		1.43	1.42
Odległości [m]		25,00		4,00
Średnice, materiał		40×2,4	10,8 %	40×2,4
	Spadek	PE100 SDR17 zw		PE100 SDR17 zw
Długość trasy [m]	0,00	4,68	25,00	29,00

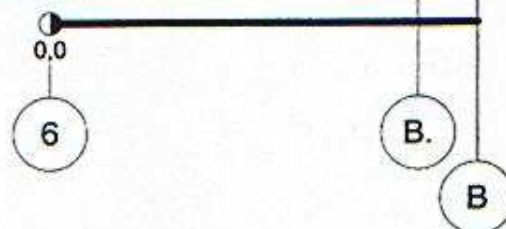

Obiekt	Wodociąg z przyłączami domowymi	
Treść	Profil podłużny 6-B	
Adres	Ustroń, ulica Akacjowa	
Inwestor	Urząd Miasta, 43-450 Ustroń Rynek 1	
Projektował: Mgr inż. Janina Bartoszek- Dobranowska upr. 94/81 B-B	Opracował: mgr inż. Lidia Poniatowska	Skala 1:500/100 Branża: IS III.2008r Rys 3e