


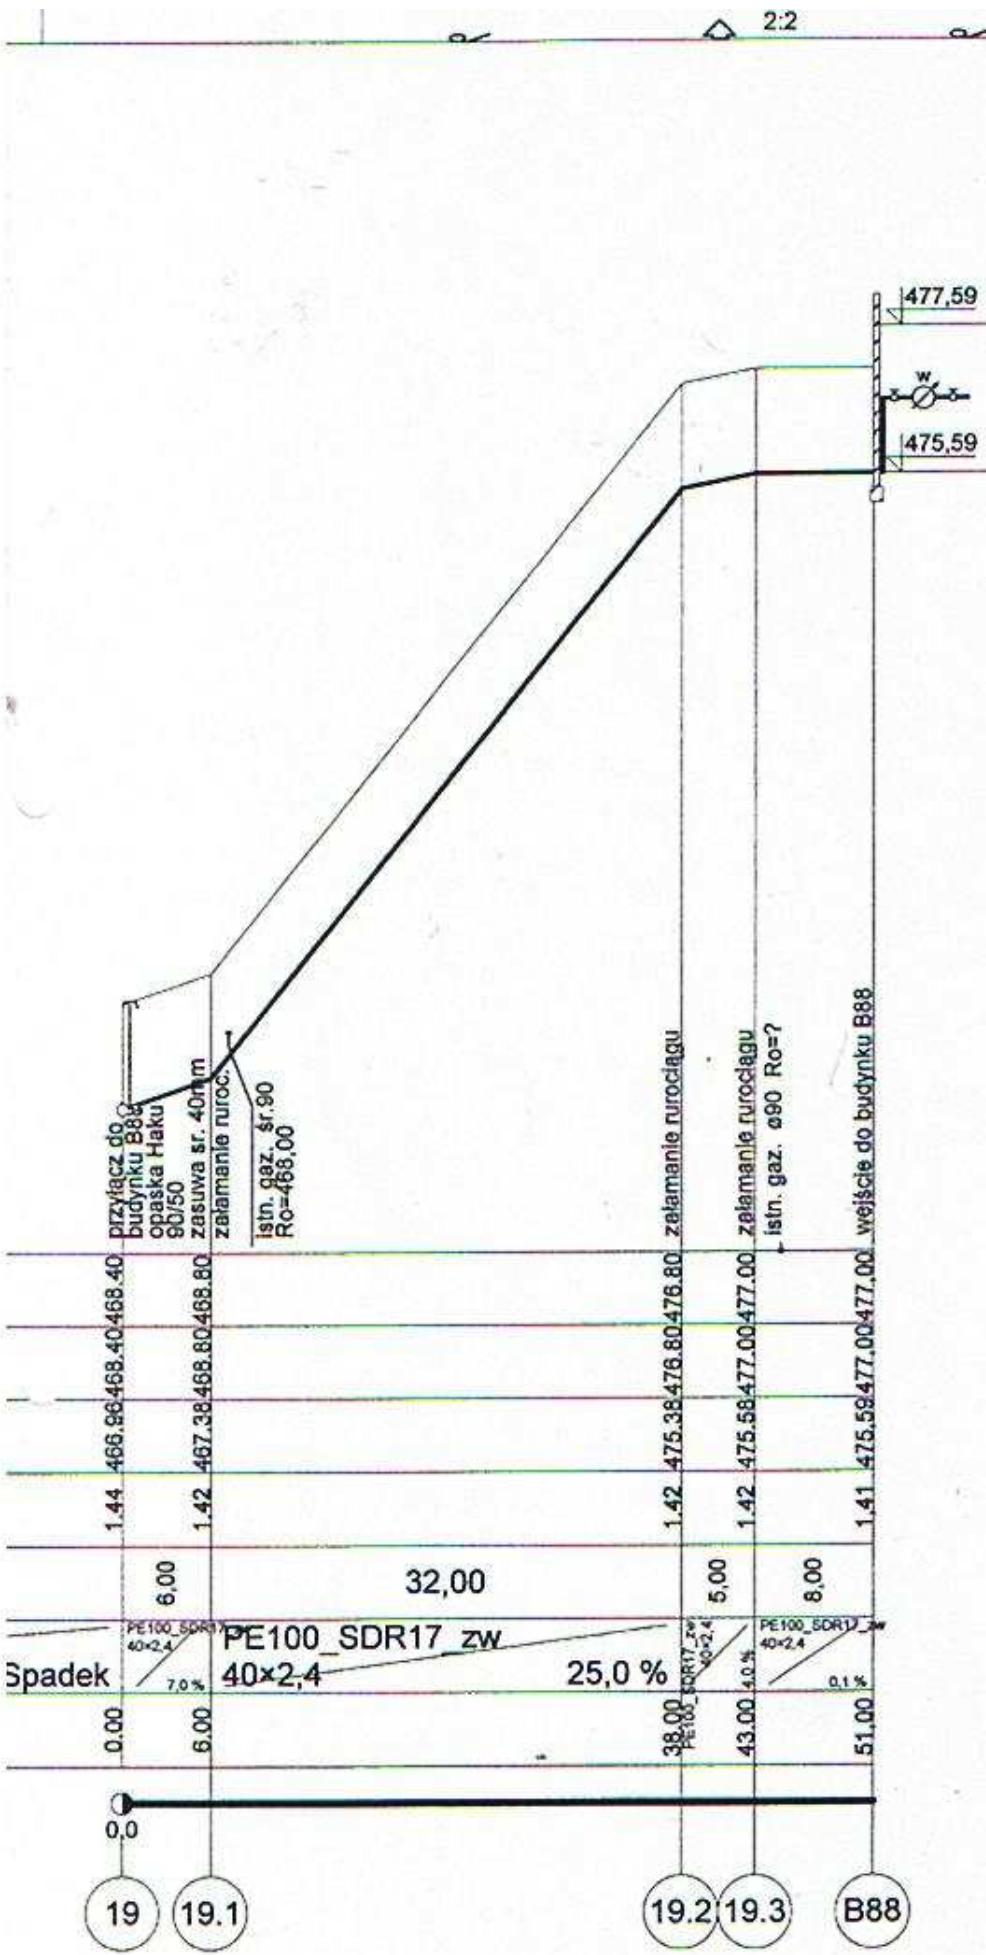

Obiekt	Wodociąg z przyłączami domowymi
Treść	Profil podłużny 19-B88
Adres	Ustroń, ulica Akacjowa
Inwestor	Urząd Miasta, 43-450 Ustroń
Projektował:	Rynek 1
Mgr inż. Janina Bartoszek-Dobranowska upr. 94/81 B-B	Opracował: mgr inż. Lidia Poniatowska
Skala 1:500/100	Branża: IS
III.2008r	Rys. 3m