


Poziom porównawczy 425,00 m n.p.m.

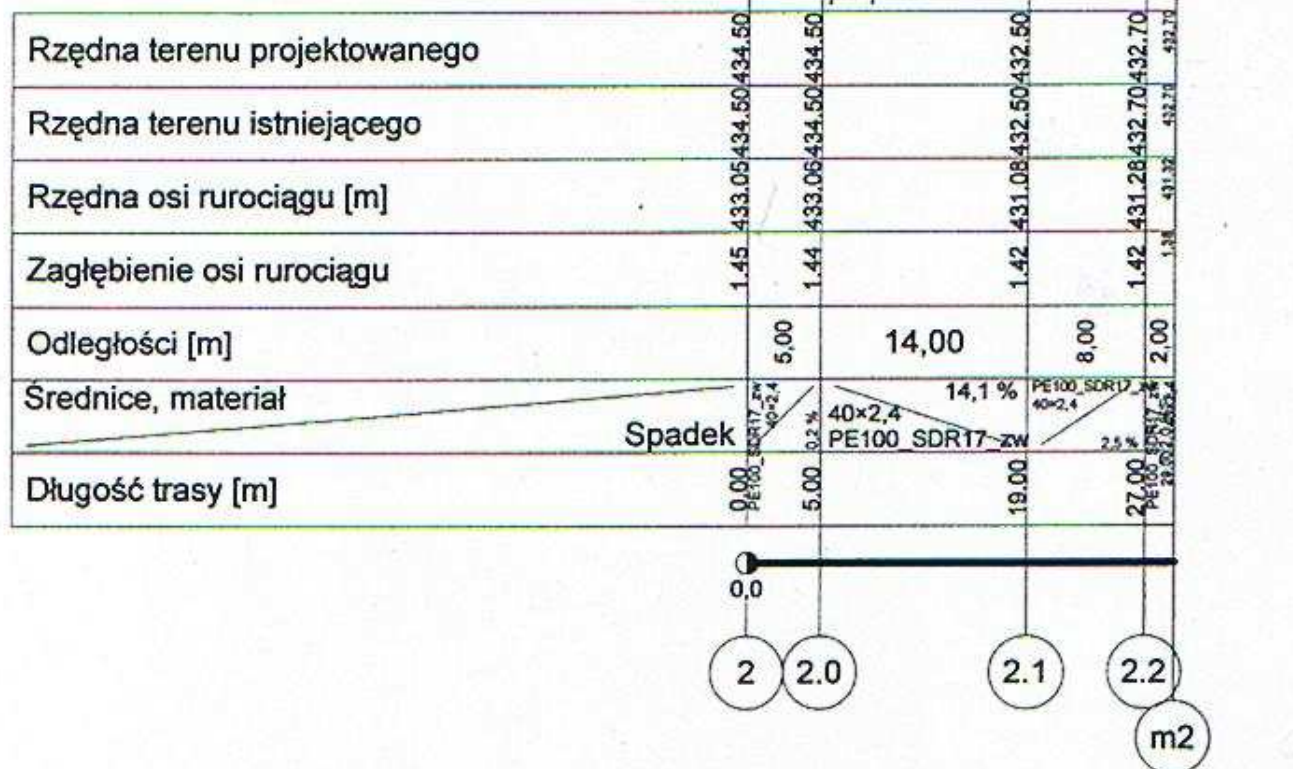

|   |                                          |                                                       |
|---|------------------------------------------|-------------------------------------------------------|
| Obiekt   | Wodociąg z przyłączami domowymi          |                                                       |
| Treść   | Profil podłużny 2-m2                     |                                                       |
| Adres   | Ustroń, ulica Akacyjowa                  |                                                       |
| Inwestor   | Urząd Miasta, 43-450 Ustroń Rynek 1      |                                                       |
| Projektował:<br>Mgr inż. Janina Bartoszek-<br>Dobranowska upr. 94/81 B-B<br><i>Janina Bartoszek-Dobranowska</i> | Opracował: mgr inż.<br>Lidia Poniatowska | Skala 1:500/100<br>Branża: IS<br>III.2008r<br>Rys. 3a |