


Poziom porównawczy 435,00 m n.p.m.

Rzędna terenu projektowanego	443.20	443.20	443.20	440.10
Rzędna terenu istniejącego	443.20	443.20	443.20	440.10
Rzędna osi rurociągu [m]	441.75	441.74	441.74	438.68
Zagłębienie osi rurociągu	1.45	1.46	1.46	1.42
Odległości [m]		6,00	1,00	11,00
Średnice, materiał		40x2,4 PE100 SDR17	40x2,4 PE100 SDR17	40x2,4 PE100 SDR17
Długość trasy [m]	0,00	6,00	2,00	20,00

Spadek

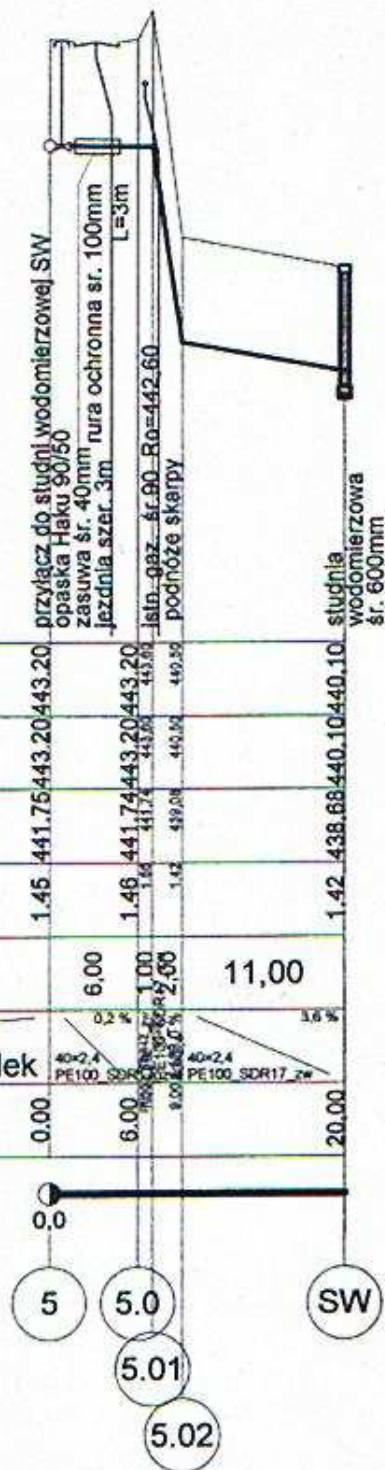

Obiekt	Wodociąg z przyłączami domowymi	
Treść	Profil podłużny 5-SW	
Adres	Ustroń, ulica Akacyjowa	
Inwestor	Urząd Miasta, 43-450 Ustroń Rynek 1	
Projektował: Mgr inż. Janina Bartoszek- Dobranowska upr. 94/81 B-B	Opracował: mgr inż. Lidia Poniatowska	Skala 1:500/100 Branża: IS III.2008r Rys. 3d