


Poziom porównawczy 445,00 m n.p.m.

|                              |        |        |        |
|------------------------------|--------|--------|--------|
| Rzędna terenu projektowanego | 452.70 | 452.70 | 452.70 |
| Rzędna terenu istniejącego   |        | 452.68 | 452.59 |
| Rzędna osi rurowodu [m]      | 451.25 |        | 450.98 |
| Zagłębienie osi rurowodu     | 1.45   |        | 1.42   |
| Odległości [m]               |        | 12,00  |        |
| Średnice, materiał           |        |        | 2.2 %  |
| Spadek 40x2.4 PE100 SDR17 zw |        |        |        |
| Długość trasy [m]            | 0.00   | 3.56   | 6.91   |
|                              |        |        | 12,00  |

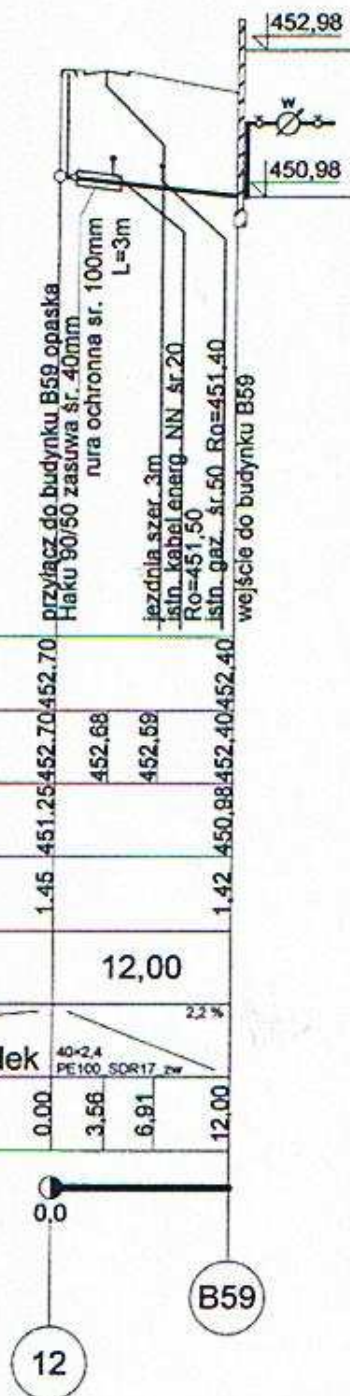

|                                                                                               |                                                                   |                                                       |
|-----------------------------------------------------------------------------------------------|-------------------------------------------------------------------|-------------------------------------------------------|
| Obiekt                                                                                        | Wodociąg z przyłączami domowymi                                   |                                                       |
| Treść                                                                                         | Profil podłużny 12-B59                                            |                                                       |
| Adres                                                                                         | Ustroń, ulica Akacyjowa                                           |                                                       |
| Inwestor                                                                                      | Urząd Miasta, 43-450 Ustroń Rynek 1                               |                                                       |
| Projektował:<br>Mgr inż. Janina Bartoszek-Dobranowska upr. 94/81 B-B<br><i>H. Dobranowska</i> | Opracował: mgr inż. Lidia Poniatowska<br><i>Lidia Poniatowska</i> | Skala 1:500/100<br>Branża: IS<br>III.2008r<br>Rys. 3j |