


Poziom porównawczy 450,00 m n.p.m.

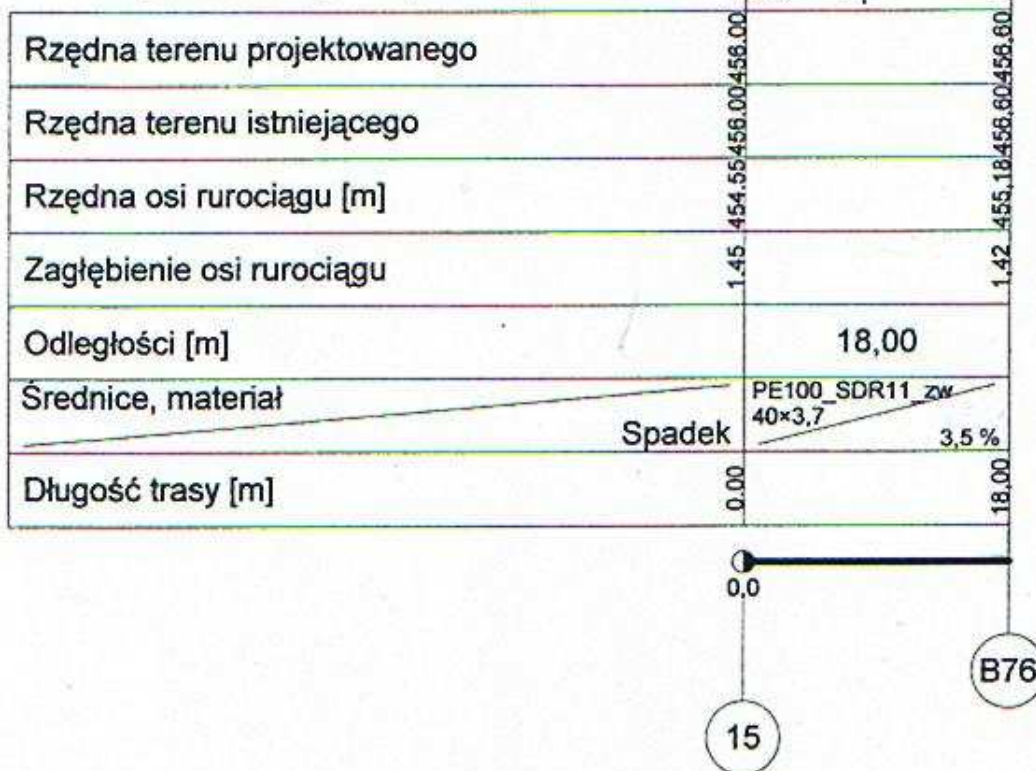

Obiekt	Wodociąg z przyłączami domowymi	
Treść	Profil podłużny 15-B76	
Adres	Ustroń, ulica Akacyjowa	
Inwestor	Urząd Miasta, 43-450 Ustroń Rynek 1	
Projektował: Mgr inż. Janina Bartoszek-Dobranowska upr. 94/81 B-B	Opracował: mgr inż. Lidia Poniatowska	Skala 1:500/100 Branża: IS III.2008r Rys. 3k