


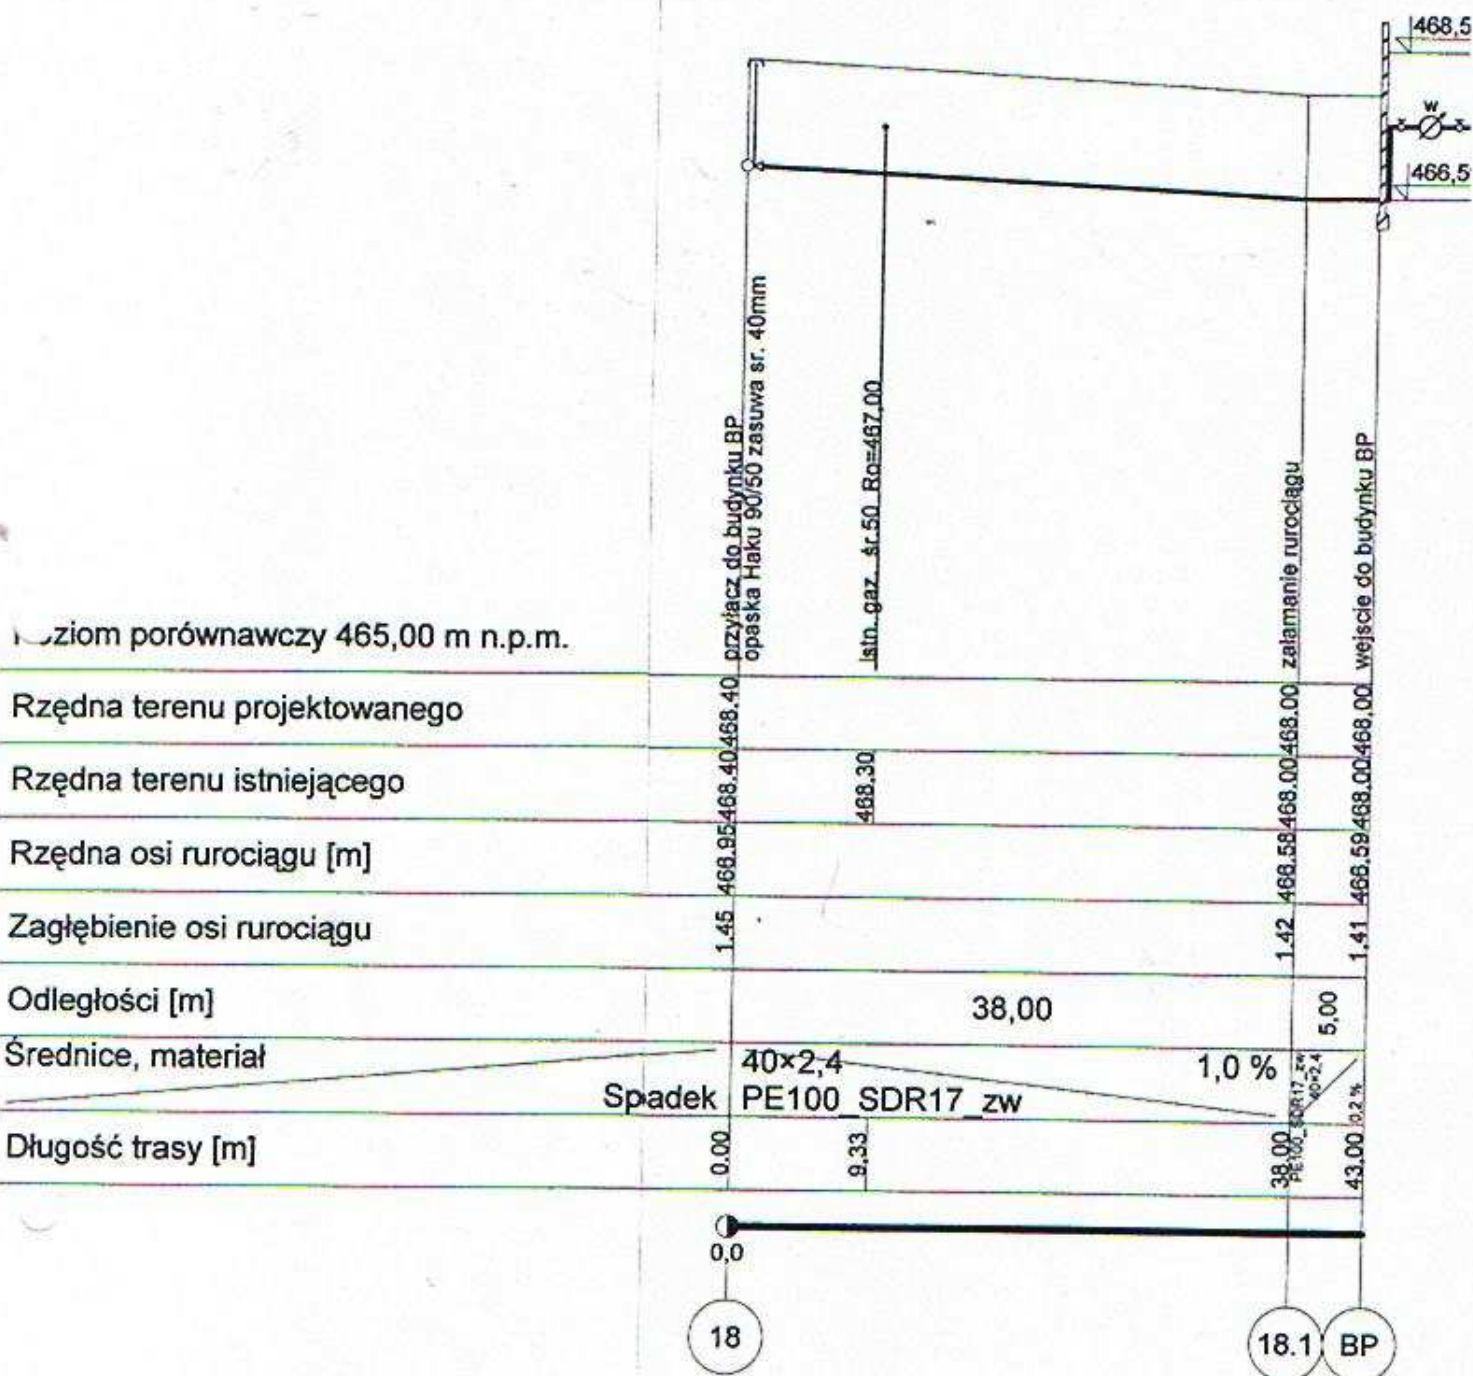

Obiekt	Wodociąg z przyłączami domowym	
Treść	Profil podłużny 18-BP	
Adres	Ustroń, ulica Akacyjowa	
Inwestor	Urząd Miasta, 43-450 Ustroń Rynek 1	
Projektował: Mgr inż. Janina Bartoszek- Dobranowska upr. 94/81 B-B	Opracował: mgr inż. Lidia Poniatowska	Skala 1:500/1 Branża: IS III.2008r Rys. 31