



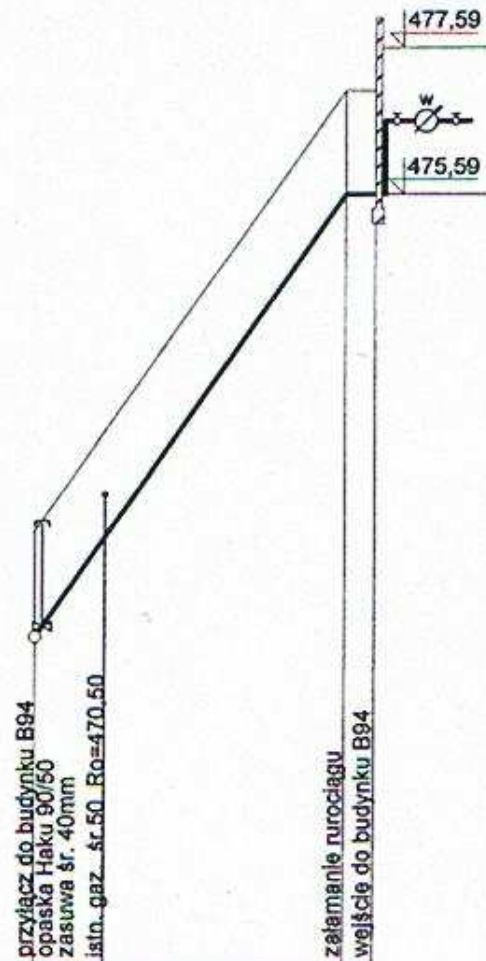

Poziom porównawczy 465,00 m n.p.m.

Rzędna terenu projektowanego	471.00		471.00
Rzędna terenu istniejącego	471.00	472.37	471.00
Rzędna osi rurociągu [m]	469.55		475.58
Zagłębienie osi rurociągu	1.45		1.42
Odległości [m]		21,00	2,00
Średnice, materiał		PE100 SDR17 zw	PE100 SDR17 zw
	Spadek	40×2,4	28,7 %
Długość trasy [m]	0.00	4.79	21.00

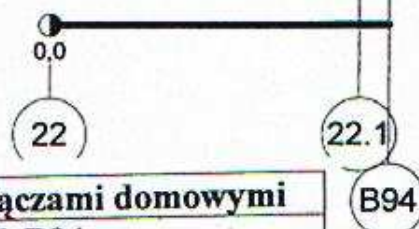

Obiekt	Wodociąg z przyłączami domowymi	
Treść	Profil podłużny 22-B94	
Adres	Ustroń, ulica Akacyjowa	
Inwestor	Urząd Miasta, 43-450 Ustroń Rynek 1	
Projektował: Mgr inż. Janina Bartoszek- Dobranowska upr. 94/81 B-B	Opracował: mgr inż. Lidia Poniatowska 	Skala 1:500/100 Branża: IS III.2008r Rys. 3n