


Poziom porównawczy 465.00 m n.p.m.

Rzędna terenu projektowanego	470.00	470.00	załamanie rurociągu
Rzędna terenu istniejącego	470.00	471.00	
Rzędna osi rurociągu [m]	468.55	471.00	
Zagłębienie osi rurociągu	1.45	468.55	
Odległości [m]	21.00	4.00	
Średnice, materiał	PE100 SDR17 sz	PE100 SDR17 sz	
	90x5.4	90x5.4	
Długość trasy [m]	0.00	21.00	
	Spadek	4,8 %	
		21.00	
		25.00	
		39.00	
		53.00	
		0.1 %	

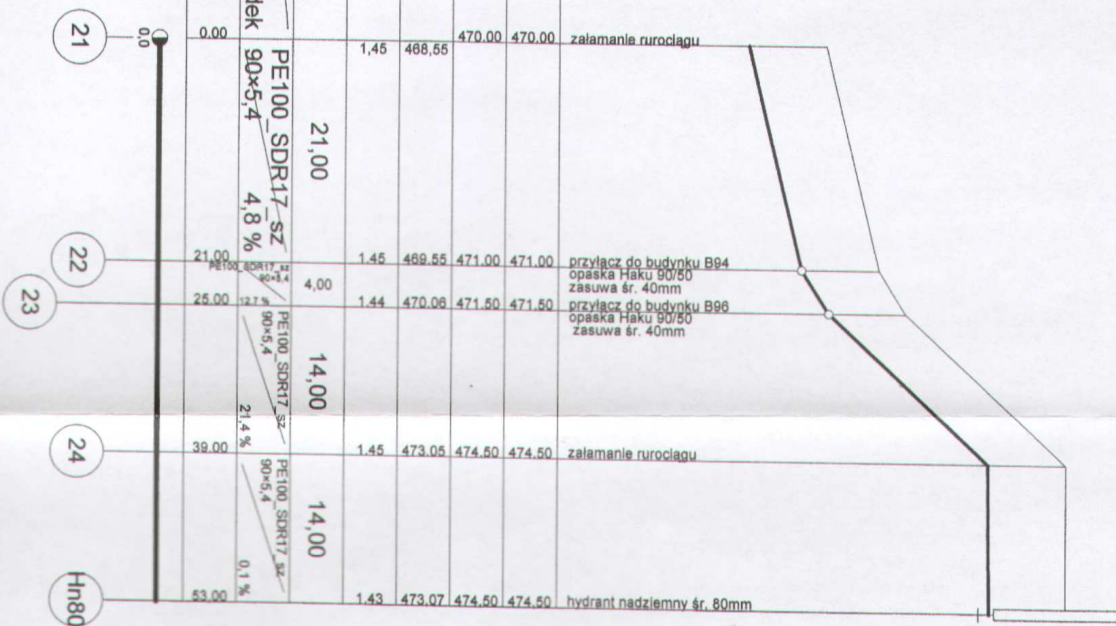

Obiekt Wodociąg z przyłączami domowymi

Treść Profil podłużny 21-Hn80

Adres Ustroń, ulica Akacyjowa

Inwestor Urząd Miasta, 43-450 Ustroń

Rynek 1

Projektował: Opracował: mgr inż.

Mgr inż. Janina Bartoszek- Lidia Poniatowska

Dobranowska, upr. 94/81 B-B

Skala 1:500/100
Branża: JS
III.2008r