

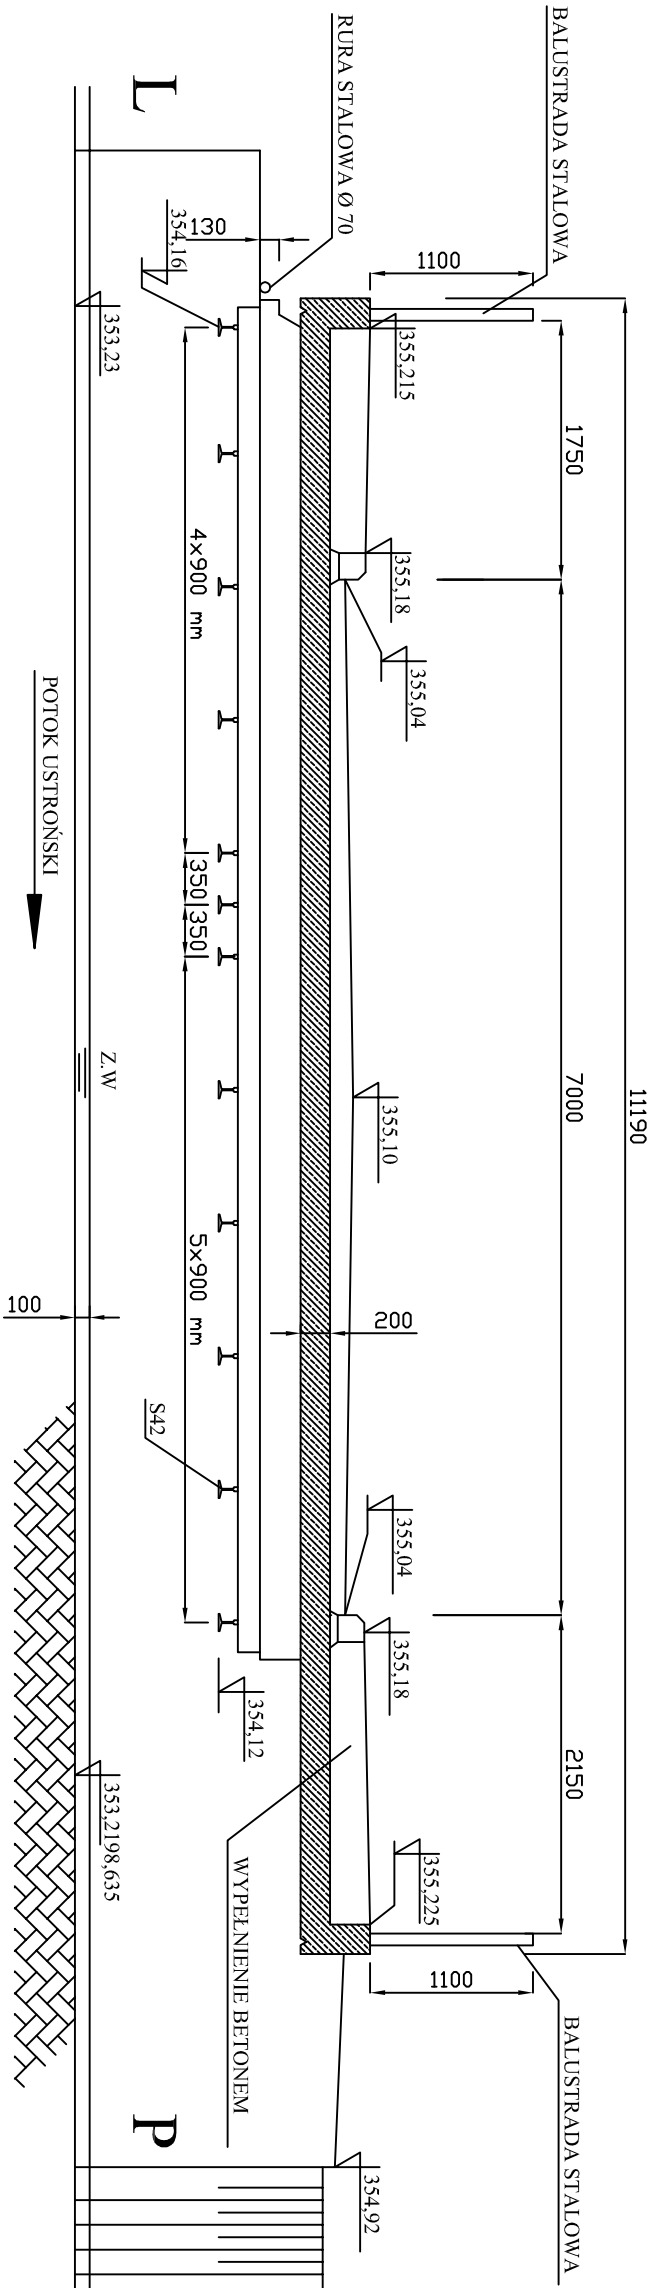


PRZEKRÓJ POPRZECZNY 1:50

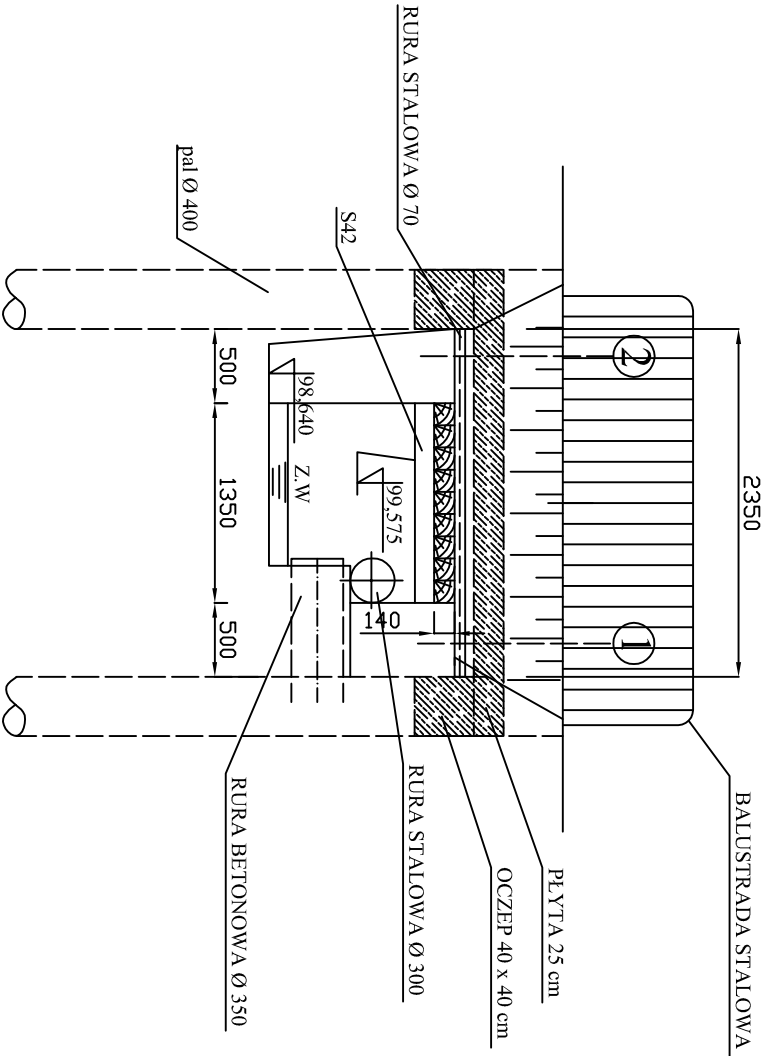

PRZEKRÓJ PODŁUŻNY 1:50

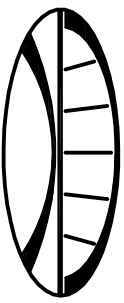

 PRACOWNIA INŻYNIERSKA S.C. mgr inż. Marjan Krężel mgr inż. Marja Krężel 43-300 Bielsko - Biała, ul.T. Słota 5/407 tel/fax (033) 819-26-81; e-mail : biuro@mkprojektbielsko.pl			
OBJEKT MOST DROGOWY NAD POTOKIEM USTROŃSKIM W CIĄGU ULICY CIESZYŃSKIEJ W USTRONIU			
FAZA PROJEKTU PROJEKT BUDOWLANY REMONTU			
TEMAT PRZEKRÓJ POPRZECZNY, PRZEKRÓJ PODŁUŻNY			
OPRACOWAŁ mgr inż. Małgorzata Mdejo		upr. proj. 86/M/84 U.W. B-B	
SPRAWDZAJĄCY mgr inż. Marjan Krężel		upr. proj. 406/91 U.W. K-ce	
PLIK	DATA Lipiec 2009	SKALA 1 : 50	NR RYS. 2 ZMIANA -
PRZEDMIOTOWY PROJEKT JEST CHRONIONY PRAWAMI AUTORSKIMI - USTAWA Z DNIA 04.02.94R. (OZULNR 24 Z DNIA 23.02.94R.) ZWŁASZCZOSTNIENIE EGZEMPLIARZY, ODSPRZEDAŻ LUB JAKIEKOLWIEK INNE WPROWADZANIE DO OBROTU LUB OPRACOWANIE W FORMIE PROJEKTU TECHNICZNEGO (WYKONAWCZEGO) BEZ ZGODY AUTORA, JEST ZABRONIONE			