



PRZĘKROJ POPRZECZNY 1:50

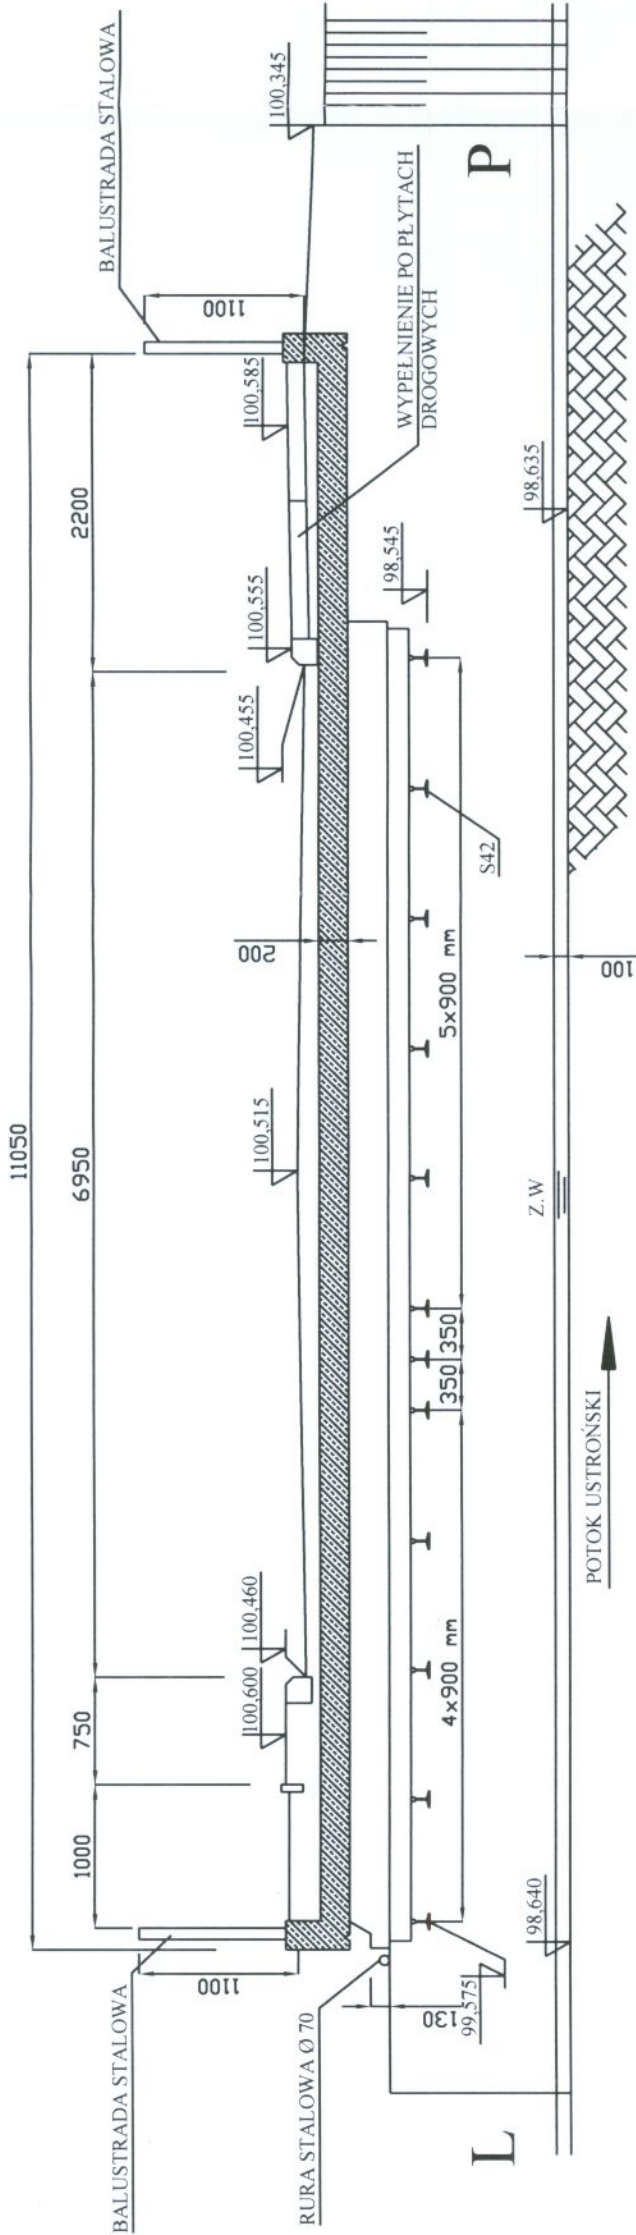

PRZĘKROJ PODŁUŻNY 1:50

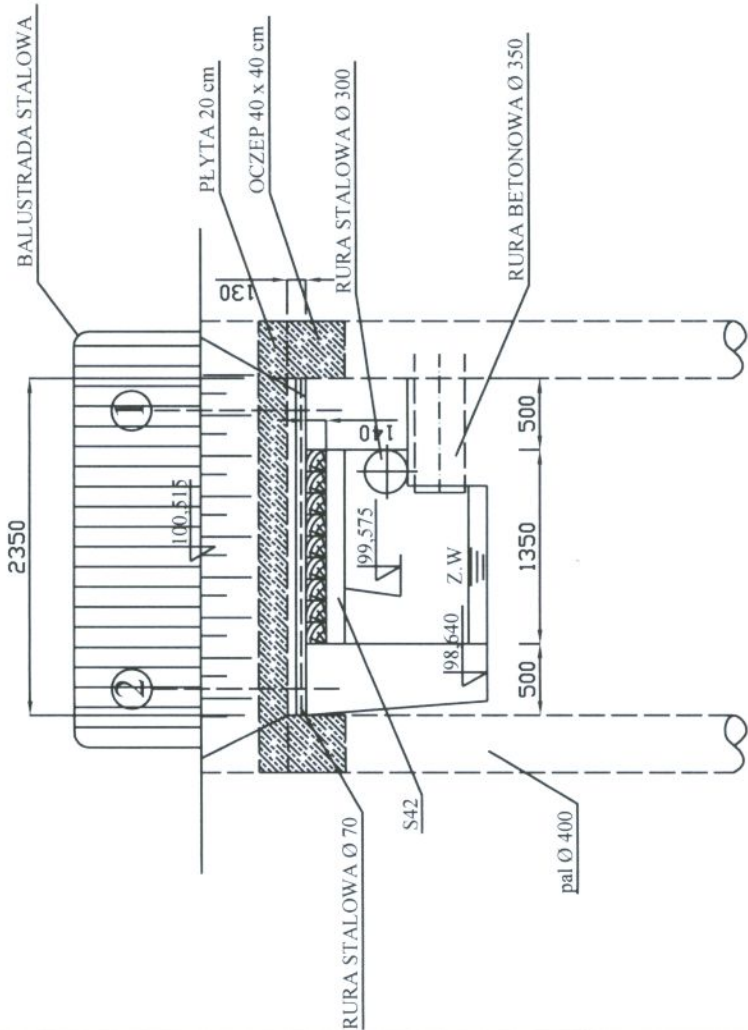

Śląski Zarząd Melioracji  
i Urządzeń Wodnych w Katowicach  
**ODDZIAŁ BIELSKO-BIAŁA**  
Biuro Terenowe w Cieszyźnie  
43-400 CIESZYŃ, ul. Korfańskiego 32  
tel. 852-20-13 - fax 852-28-25

2009-07-16

Usgadnna mg remontu opdu  
jednolity mostu pod wielkiem  
Młodzieżowym w ul. Cieszyńskiej  
w blotoniu pod warunkiem nie  
namuszanu brzoja cieln.

**KIEROWNIK**  
Biura Terenowego  
mgr inż. Tadeusz Pańk

mgr inż. Marian KRĘŻEL  
43-512 BESTWINA, ul. Bialska 31  
upr. do projektowania w bud  
- ogólnym i przemysłowym 913/82  
- mostowym 406/91



**PRACOWNIA INŻYNIERSKA S.C.**  
mgr inż. Marian Krężel mgr inż. Marta Krężel  
43-300 Bielsko - Biala, ul. T. Sixta 5/407  
tel./fax (033) 819-26-81; e-mail : biuro@mkprojekt.bielsko.pl

|   |                                                                               |                             |              |
|---|-------------------------------------------------------------------------------|-----------------------------|--------------|
| OBIEKT   | MOST DROGOWY NAD POTOKIEM USTRONSKIM W CIĄGU ULICY<br>CIESZYŃSKIEJ W USTRONIU |                             |              |
| FAZA PROJEKTU   | PROJEKT BUDOWLANY REMONTU                                                     |                             |              |
| TEMAT   | PRZĘKROJ POPRZECZNY, PRZĘKROJ PODŁUŻNY                                        |                             |              |
| OPRACOWAŁ   | mgr inż. Małgorzata Malejko                                                   | upr. proj. 86/M/84 U.W. B-B |              |
| SPRAWDZAJĄCY   | mgr inż. Marian Krężel                                                        | upr. proj. 406/91 U.W. K-ce |              |
| PLIK   | DATA<br>Lipiec 2009                                                           | SKALA<br>1:50               | NR RYS.<br>2 |
|   |                                                                               |                             | ZMIANA<br>-  |
| PRZEDMIOTOWY PROJEKT JEST CHRONIONY PRAWEM AUTORSKIM - USTAWA Z DNIA 04.02.94R. (DZ.U. NR 24 Z DNIA 23.02.94R.)<br>ZWŁOKROTNIENIE EGZEMPLARZY, ODSPRZEDAŻ LUB JAKIEKOLWIEK INNE WPROWADZANE DO OBRÓTU LUB OPRACOWYNE<br>W FORMIE PROJEKTU TECHNICZNEGO (WYKONAWCZEGO) BEZ ZGODY AUTORA JEST ZABRONIONE |                                                                               |                             |              |