
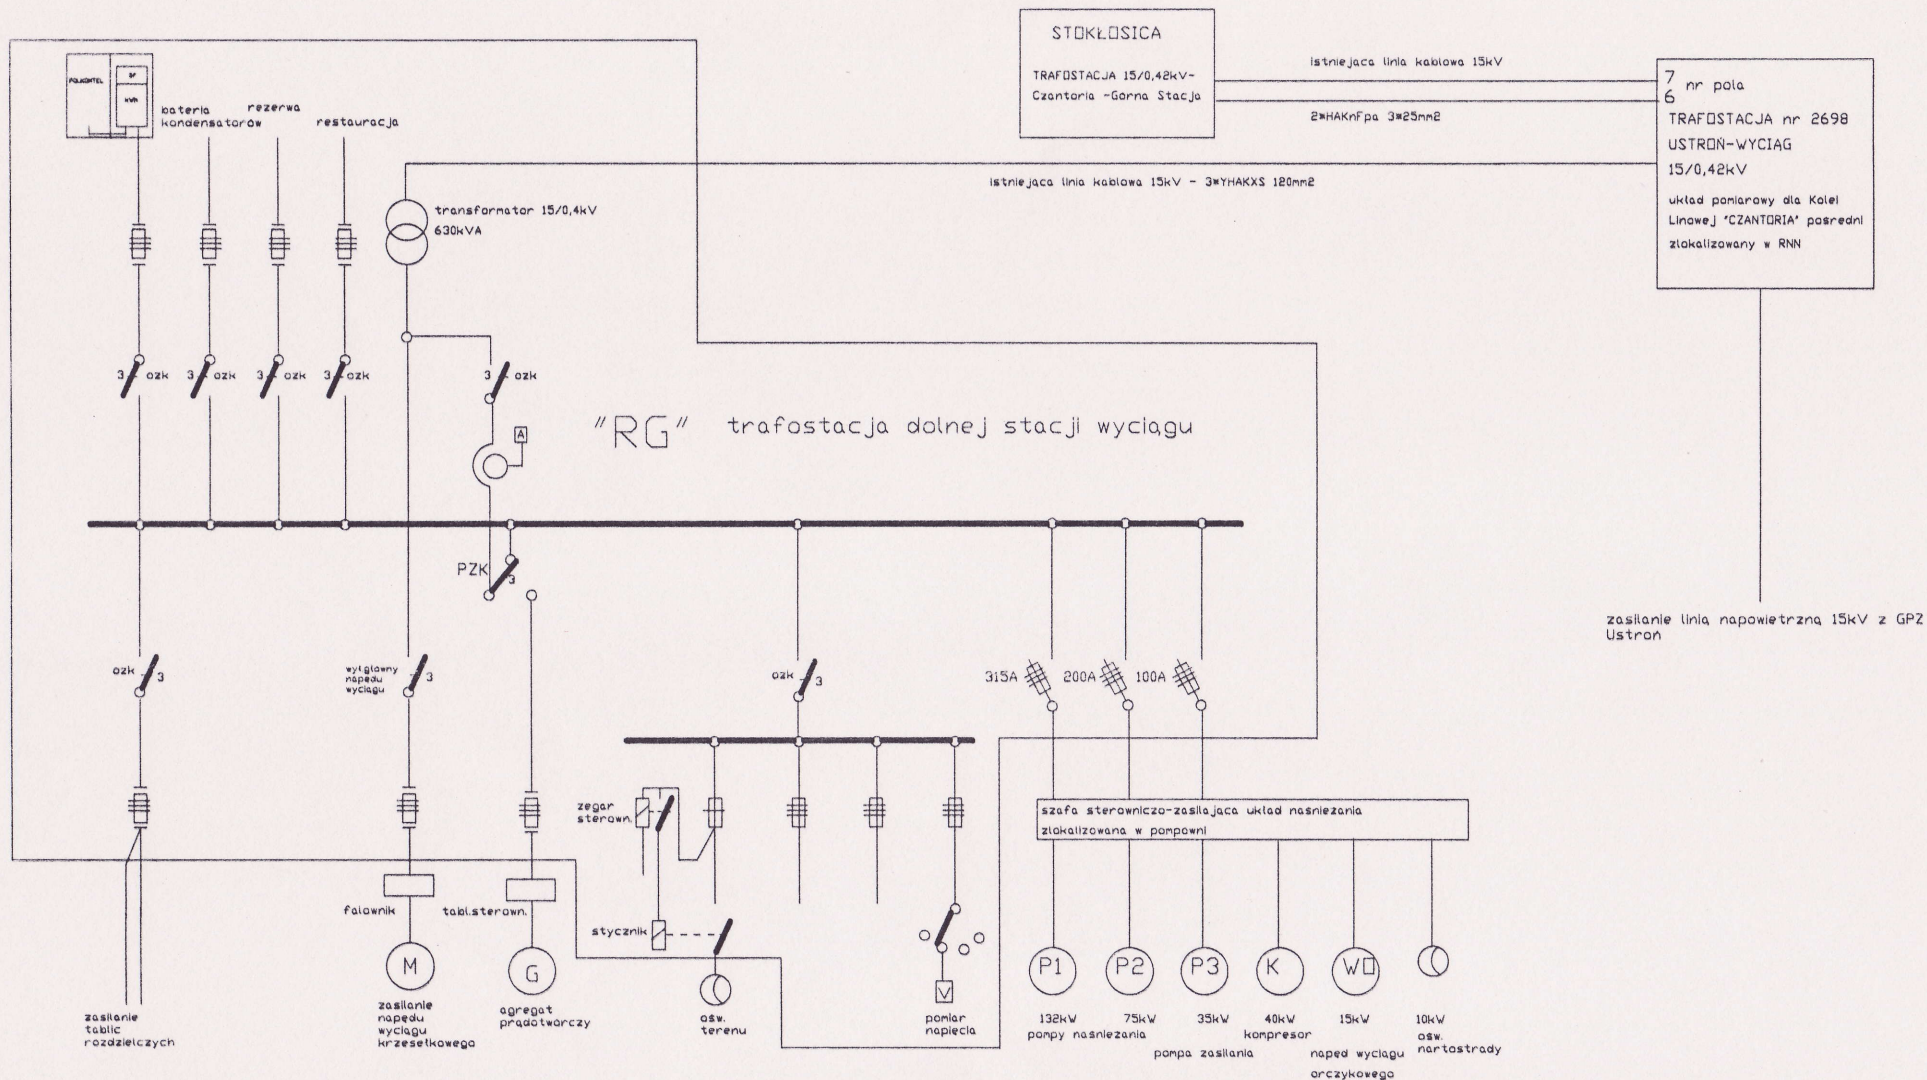
 


SCHEMAT IDEOWY ZASILANIA ROZDZIELNI "RG" KOLEI LINOWEJ "CZANTORIA" W USTRONIU

 

ZAKŁAD INSTALACYJNO-BUDOWLANY - ZEB TADEUSZ KWOCZYŃSKI					
43-450 Ustroń , ul.Świerkowa 30					
ZADANIE:	Rozbudowa układu zasilania Kolei Linowej "CZANTORIA"	DATA	kwiecień '2009r		
INWESTOR	Kolej Linowa "CZANTORIA" Sp.z o.o. Ustroń, ul. 3Maja 130				
OBIEKT:	Stacja transformatorowo-rozdzielcza 15,0/0,4 kV	Skala			
TEMAT:	Schemat ideowy zasil. rozd. RG Kolei Linowej Czantoria	Nr.rys	4.4		
PROJEKTOWAŁ	mgr inż. Tadeusz Kwoczyński	PODPIS		Upr.bud	48/78/13970
SPRAWDZIŁ:	inż. Jerzy Polok	PODPIS		Upr.bud	UAN-VI-1227/116/88