
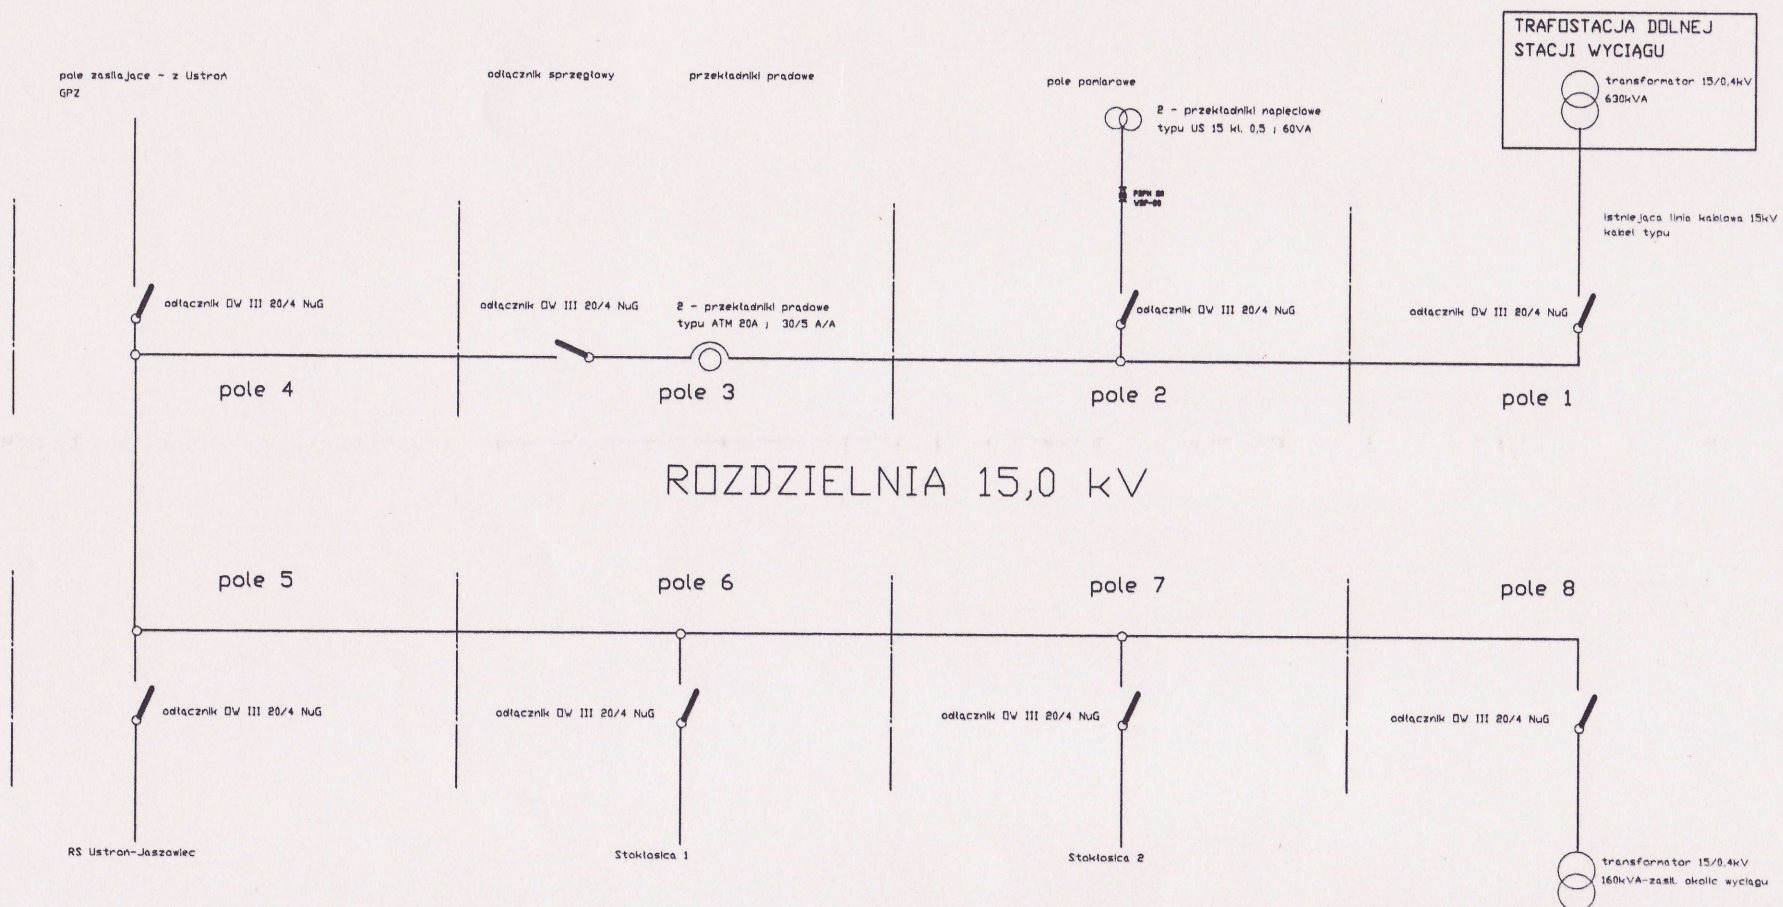


SCHEMAT IDEOWY ROZDZIELNI 15/0,4kV USTROŃ-POLANA WYCIĄG
(NR 2698)

 

ZAKŁAD INSTALACYJNO-BUDOWLANY - ZEB TADEUSZ KWOCZYŃSKI 43-450 Ustroń , ul.Świerkowa 30					
ZADANIE:	Rozbudowa układu zasilania Kolei Linowej "CZANTORIA"			DATA	kwiecień '2009r
INWESTOR	Kolej Linowa "CZANTORIA" Sp.z o.o. Ustroń, ul. 3Maja 130				
OBIEKT:	Stacja transformatorowo-rozdzielcza 15,0/0,4 kV			Skala	
TEMAT:	Schemat ideowy stacji transf-rozdz. Ustroń Polana Wyciąg			Nr.rys	4.3
PROJEKTOWAŁ	mgr inż. Tadeusz Kwoczyński	PODPIS		Upr.bud	48/78/13970
SPRAWDZIŁ:	inż. Jerzy Polok	PODPIS		Upr.bud	UAN-VI-1227/116/8