


LEGENDA

- Proj. stacja transf. 15/0,4 kV
- Proj. kabel SN 15 kV - 3 x XUHAkXS 1 x 120 mm² - 40 m
- Proj. kable nN 0,4 kV - 3 x YAKY 4 x 240 mm² - 70 m
- Proj. złącze kablowe nN
- Istn. kable SN 15 kV - do przełożenia
- Istn. kable SN 15 kV - do unieczynienia
- Istn. kable nN - w eksploatacji Inwestora
- Istn. kable SN i nN - w eksploatacji Enion S.A.
- Istn. wodociąg
- Istn. gazociąg
- Istn. kanalizacja deszczowa
- Istn. kanalizacja sanitarna

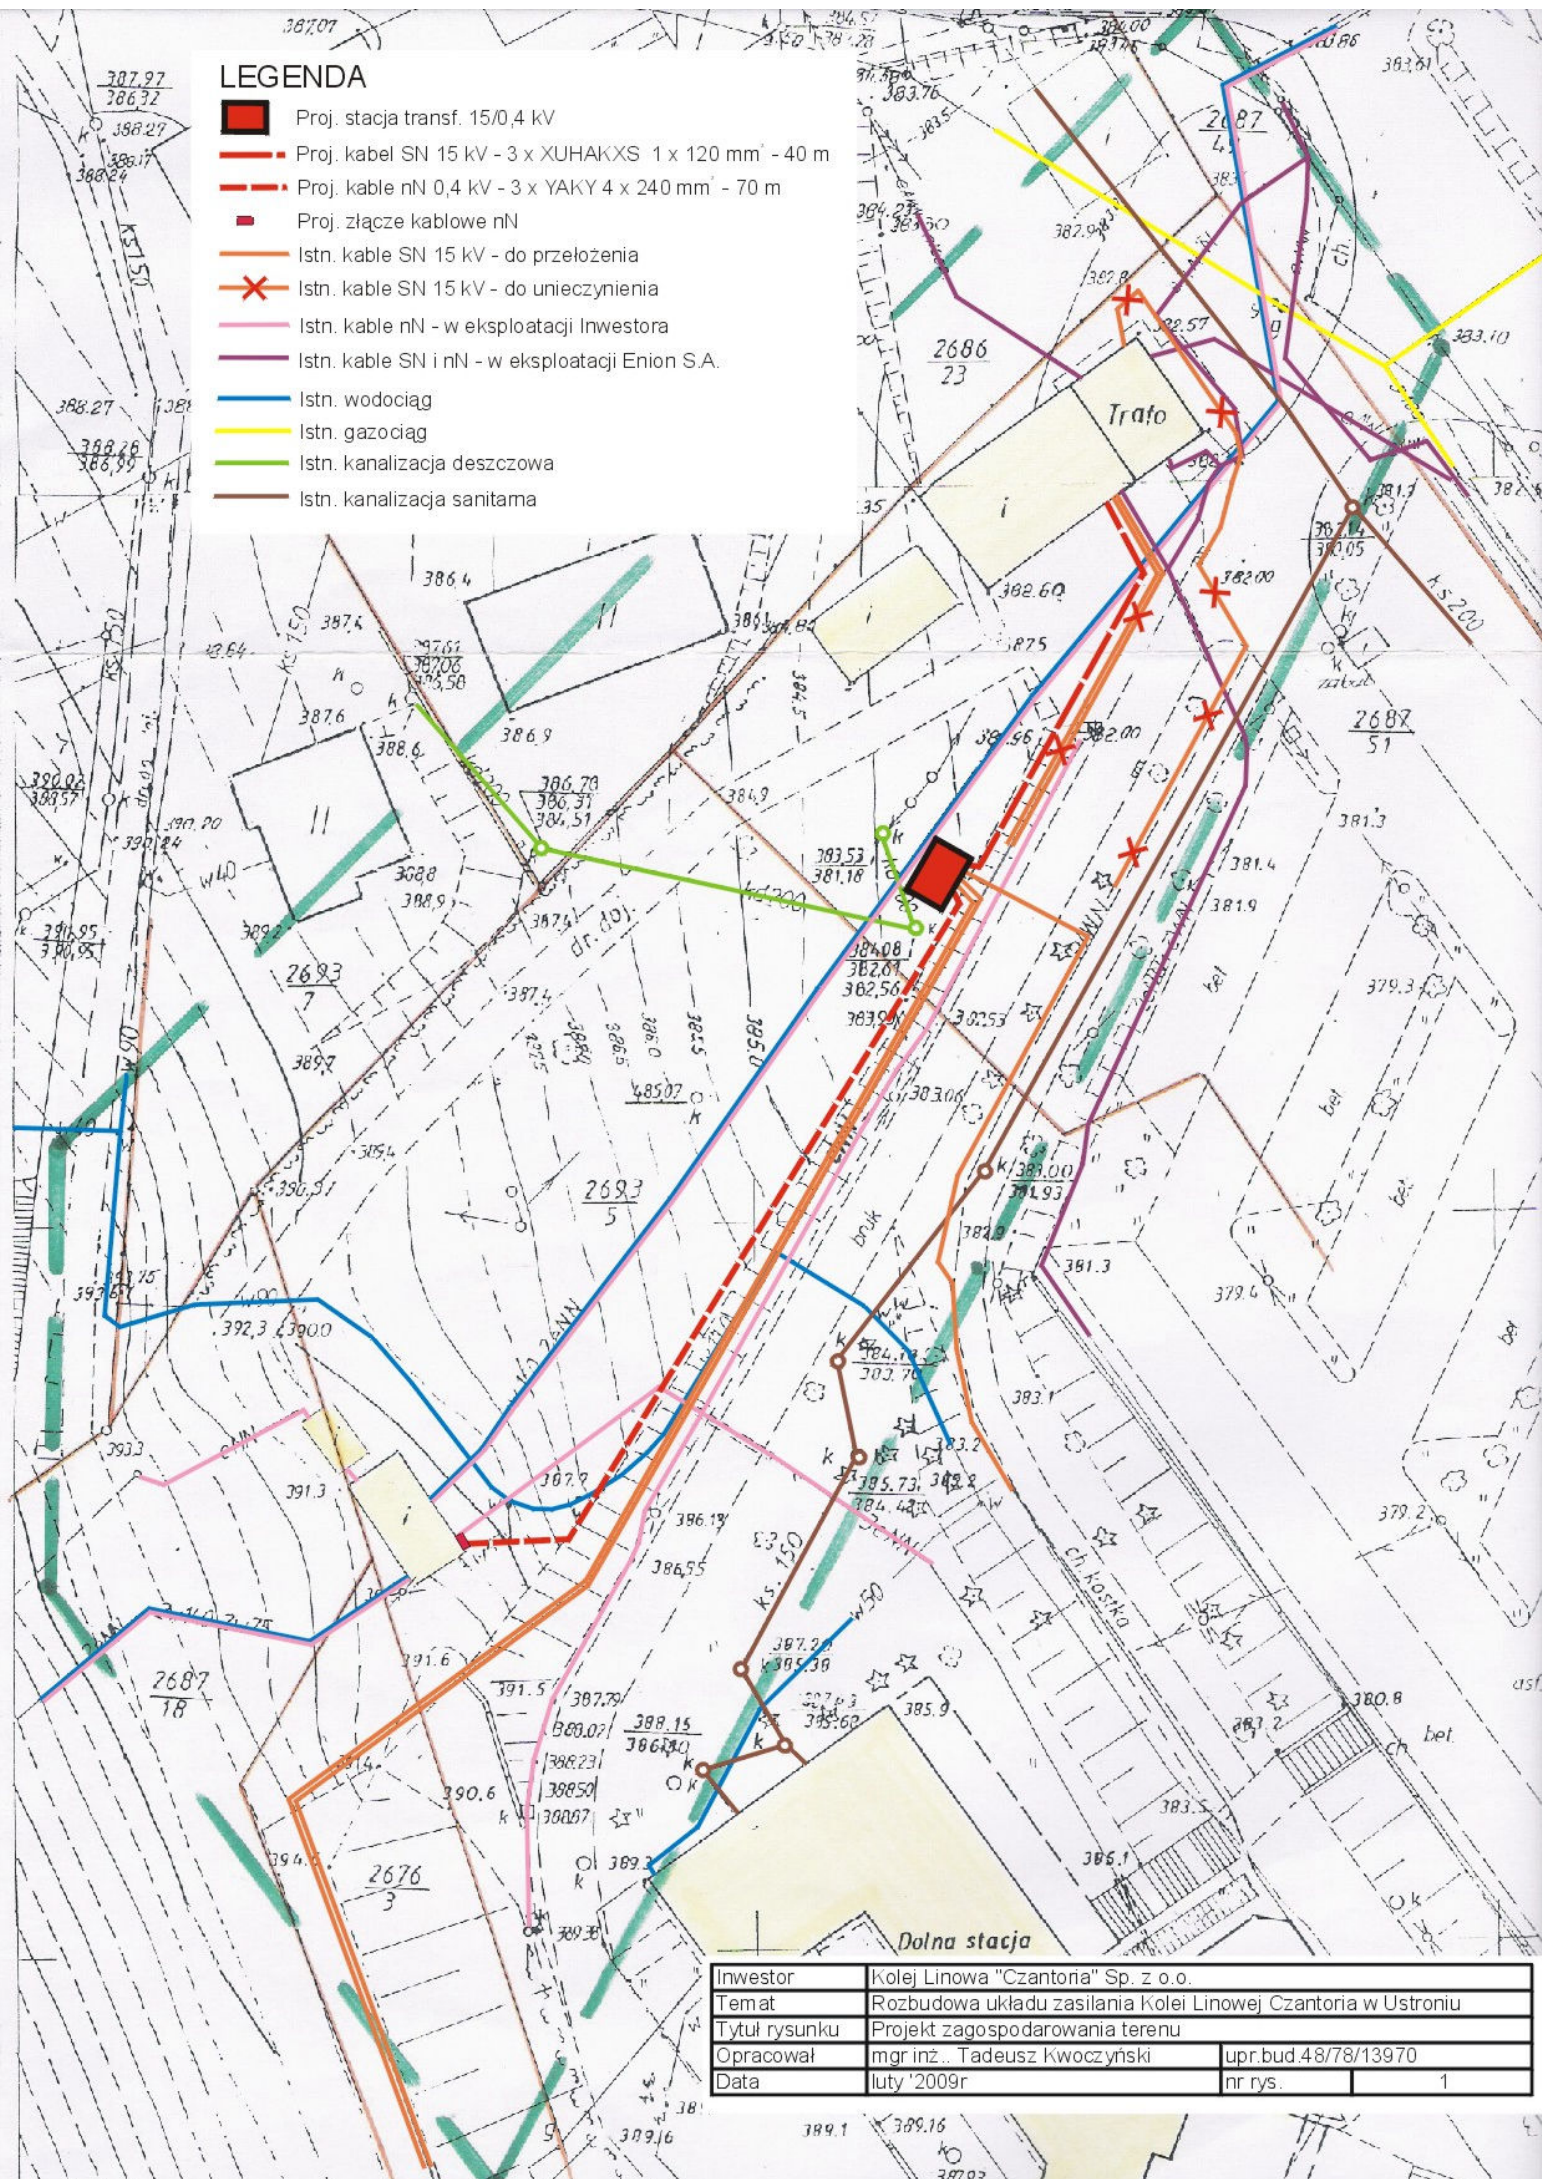

Investor	Kolej Linowa "Czantoria" Sp. z o.o.		
Temat	Rozbudowa układu zasilania Kolei Linowej Czantoria w Ustronie		
Tytuł rysunku	Projekt zagospodarowania terenu		
Opracował	mgr inż. Tadeusz Kwoczyński	upr.bud.48/78/13970	
Data	luty 2009r	nr rys.	1