


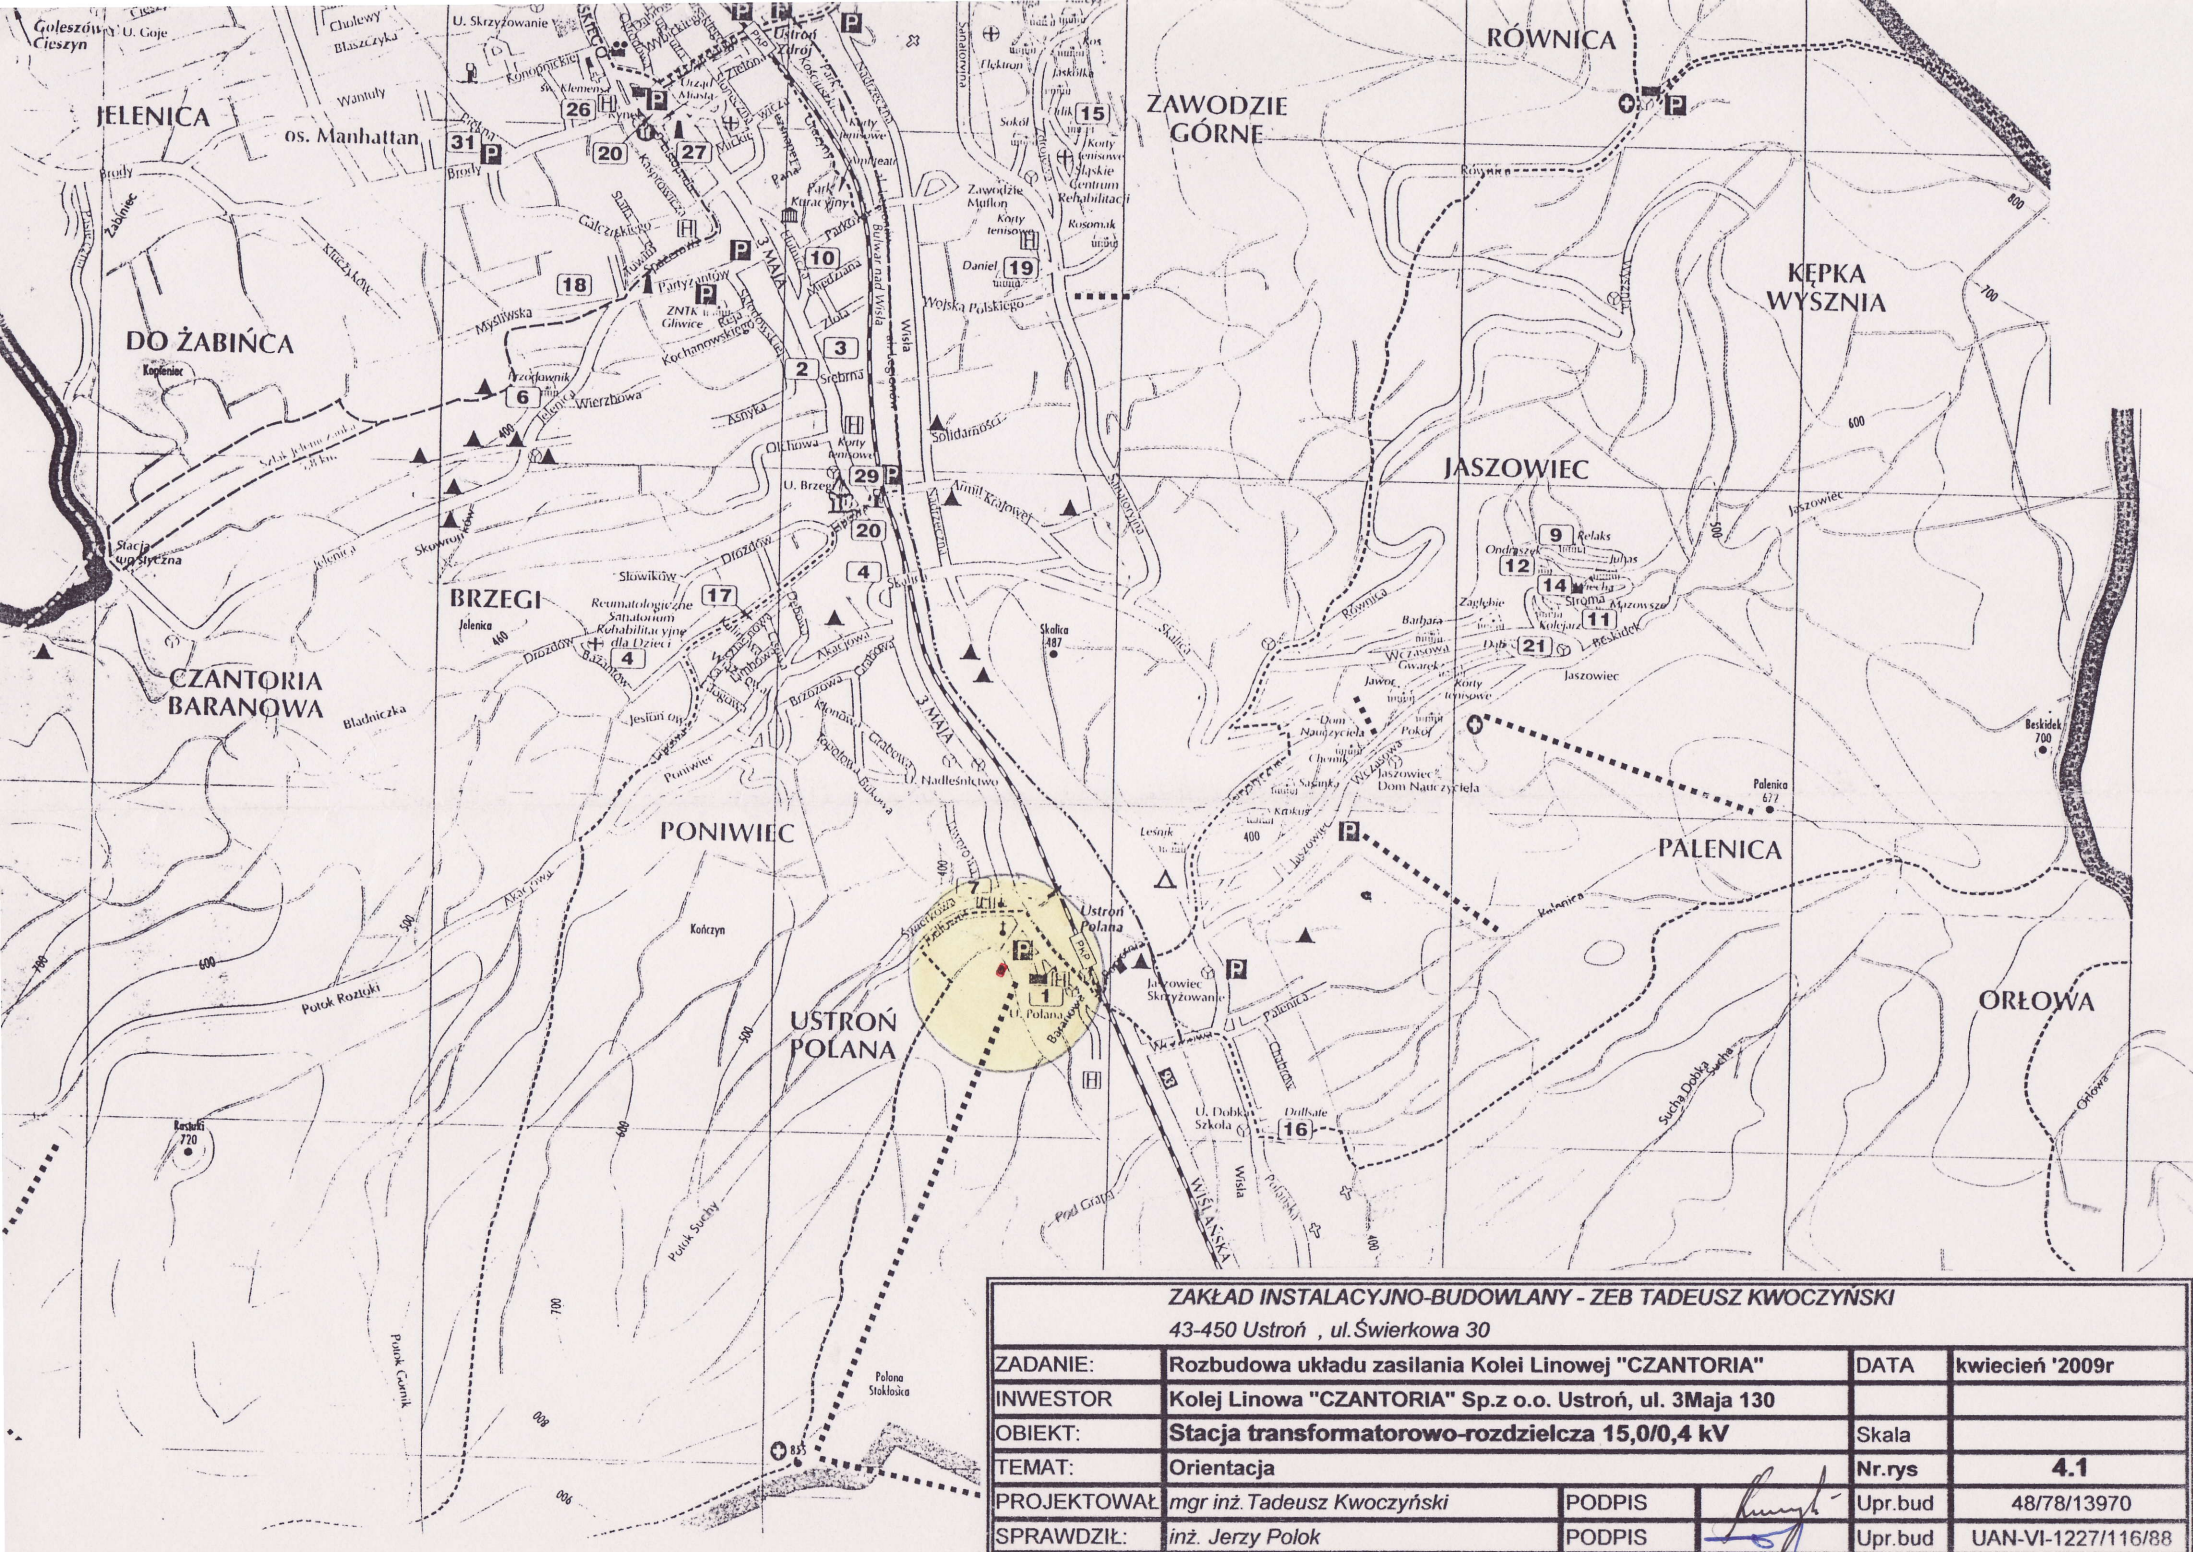

ZAKŁAD INSTALACYJNO-BUDOWLANY - ZEB TADEUSZ KWOCZYŃSKI					
43-450 Ustronie , ul. Świerkowa 30					
ZADANIE:	Rozbudowa układu zasilania Kolei Linowej "CZANTORIA"			DATA	kwiecień '2009r
INWESTOR	Kolej Linowa "CZANTORIA" Sp.z o.o. Ustronie, ul. 3Maja 130				
OBIEKT:	Stacja transformatorowo-rozdzielcza 15,0/0,4 kV			Skala	
TEMAT:	Orientacja			Nr.rys	4.1
PROJEKTOWAŁ	mgr inż. Tadeusz Kwoczyński		PODPIS		Upr.bud 48/78/13970
SPRAWDZIŁ:	inż. Jerzy Polok		PODPIS		Upr.bud UAN-VI-1227/116/88