

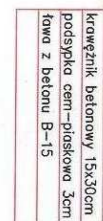
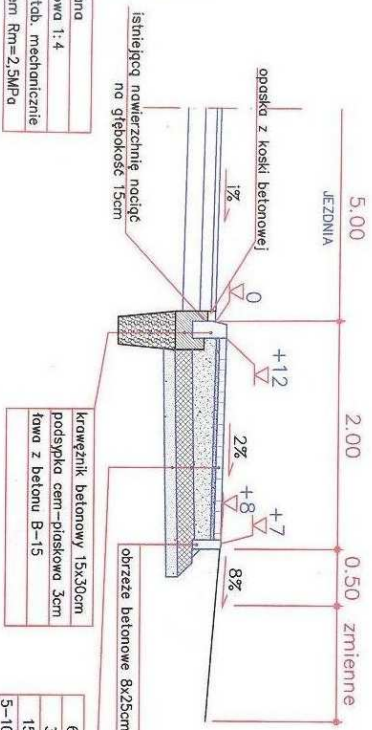



Przekrój typowy chodnika z kostki
bez dobudowy brakującej nawierzchni
Skala 1:50

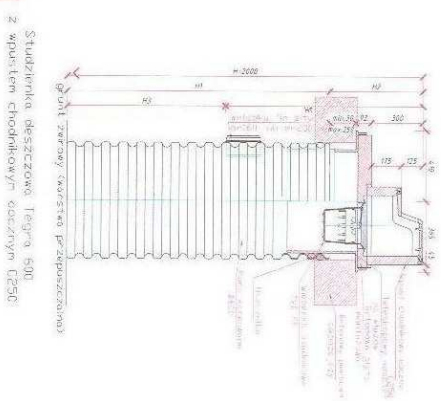

Szczegół wpustu

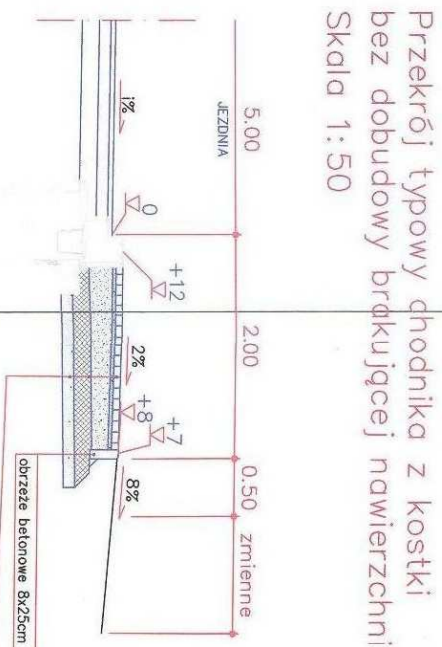

Studzienka deszczowa Tegra 600
z wpustem chodnikowym czarnym C25C

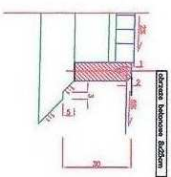

Tytuł: rozr. 12, k.m. 10/105 Dyśla		4-545 USTROŃ ul. Dąbrowskiego 18		Miejsc. 010 000 000 2075	
WNIOSKOTRZODNIOWE		URZĄD MIASTA USTROŃ			
ZADANIE: CHODNIK DLA PIECHSZYCH W CIĄGU UL. SZKOLNEJ W USTROŃKU - NIERODZINIU				STATUS: składowo	
IDOKI. RYSUNKI: TYPOWE WZRODOŁE PORĘCZNIKI				DATA: maj 2006r.	
PROJEKTOWAŁ: mgr inż. Anna Hanis - Dyśla		PRZEKAZAŁ: 		NR RRS.: 3	
				Faza opracowania: PROJEKT BUDOWLANY	