



PRZEMKÓŁ POPRZECZNY NR 1

SKALA 1:100

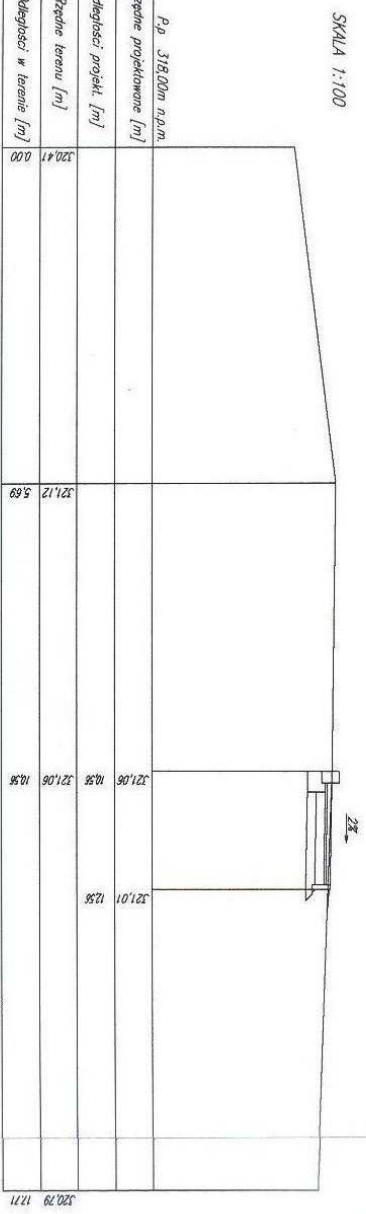


PRZEMKÓŁ POPRZECZNY NR 2

SKALA 1:100

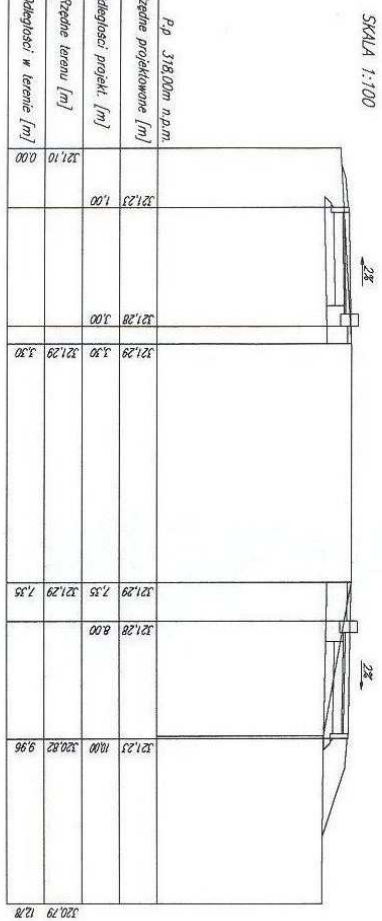


PRZEMKÓŁ POPRZECZNY NR 3

SKALA 1:100

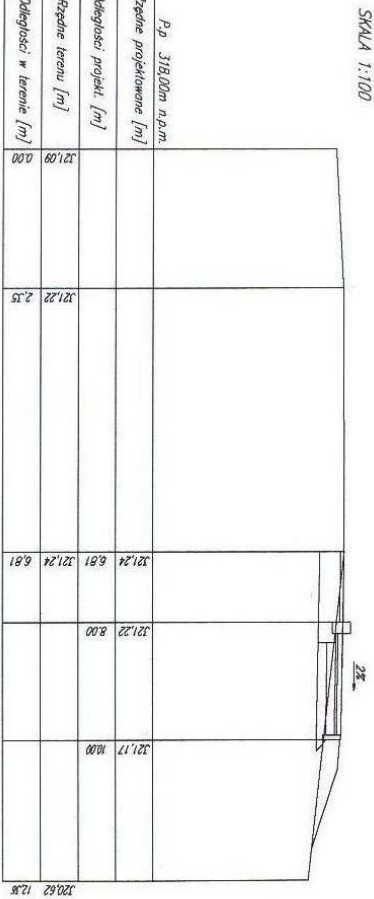

PRZEMKÓŁ POPRZECZNY NR 4

SKALA 1:100

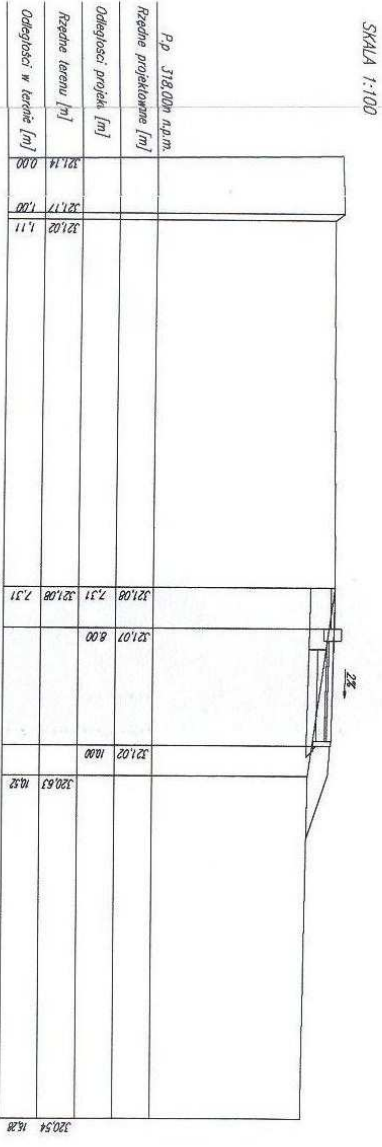

PRZEMKÓŁ POPRZECZNY NR 5

SKALA 1:100

