



PRZEMKRU POPRZECZNY NR 6

SKALA 1:100

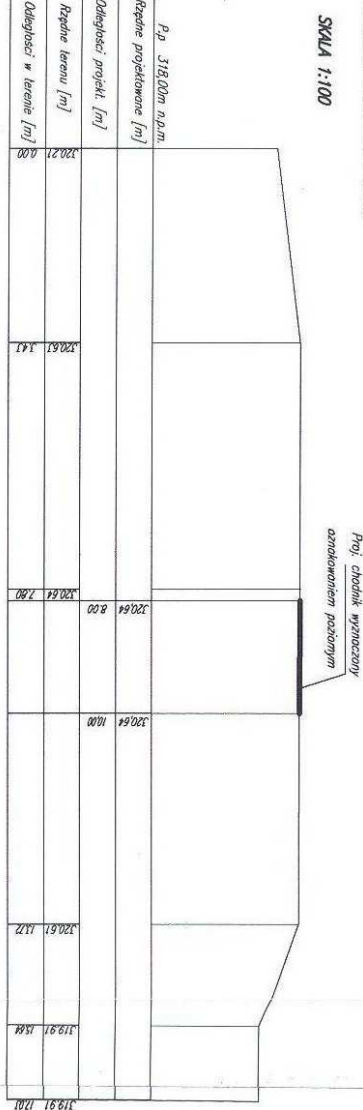


PRZEMKRU POPRZECZNY NR 7

SKALA 1:100

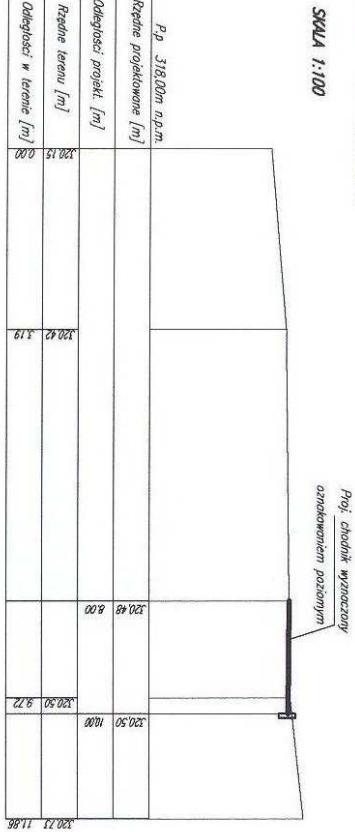


PRZEMKRU POPRZECZNY NR 8

SKALA 1:100

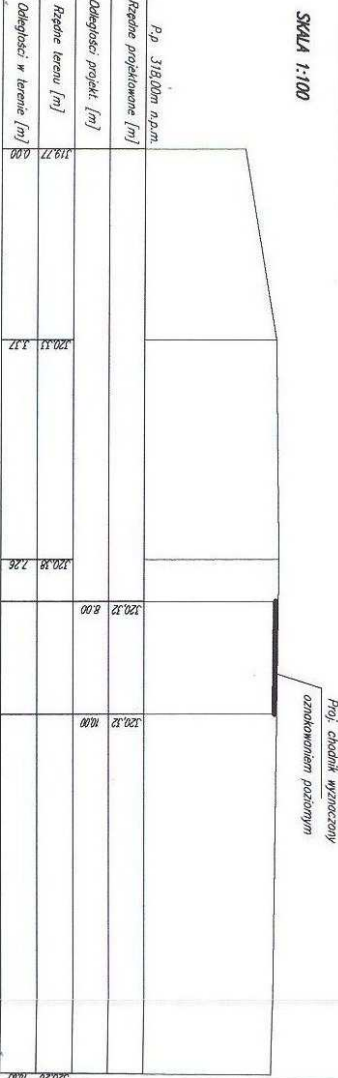


PRZEMKRU POPRZECZNY NR 9

SKALA 1:100

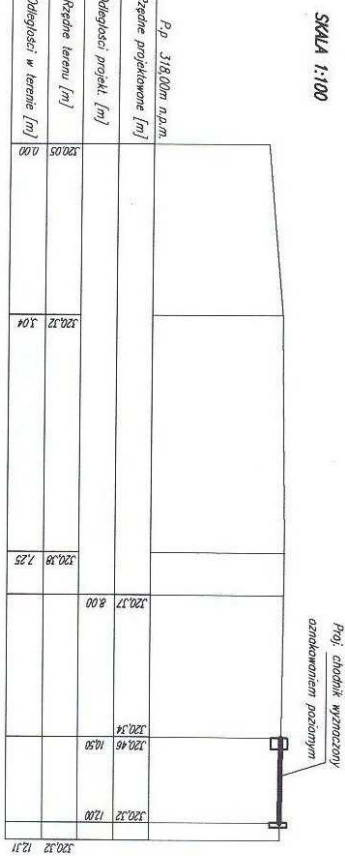

PRZEMKRU POPRZECZNY NR 10

SKALA 1:100

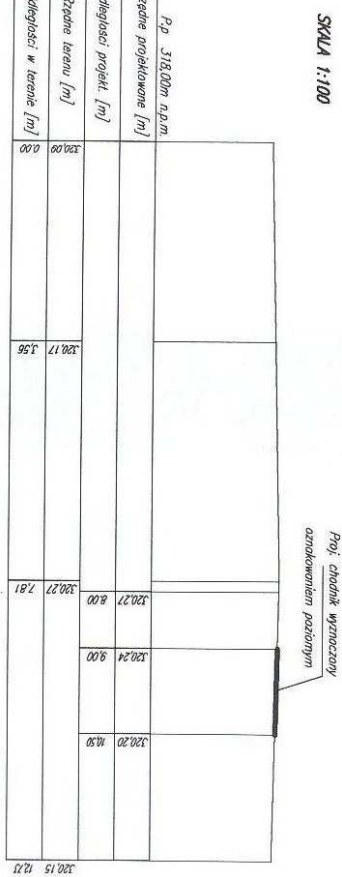

PRZEMKRU POPRZECZNY NR 11

SKALA 1:100

