


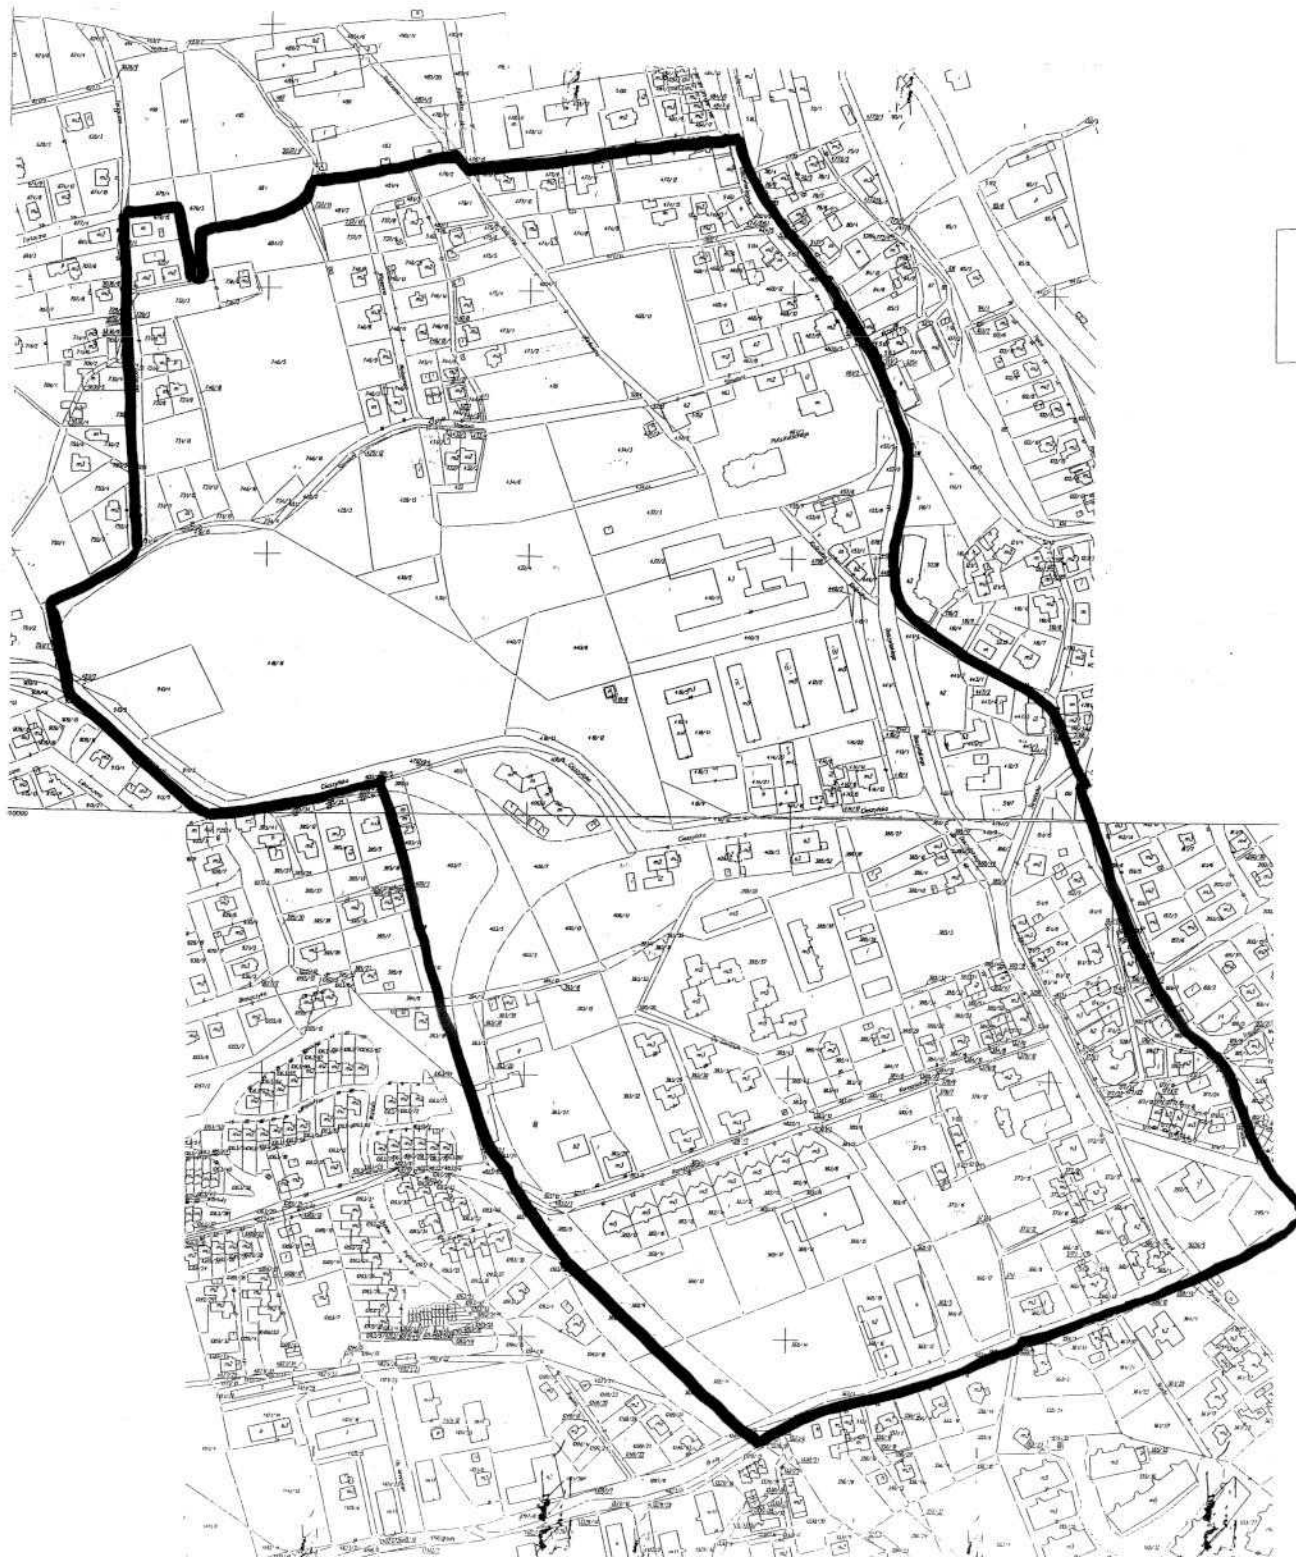

Załącznik
do Uchwały Nr XXXV/400/2009
Rady Miasta Ustronia
z dnia 27.08.2009

■ – granica opracowania
zmiany miejscowego planu
zagospodarowania
przestrzennego

Kopia mapy ewidencyjnej
w skali 1 : 4000