


UKŁAD SIECI - TN-C

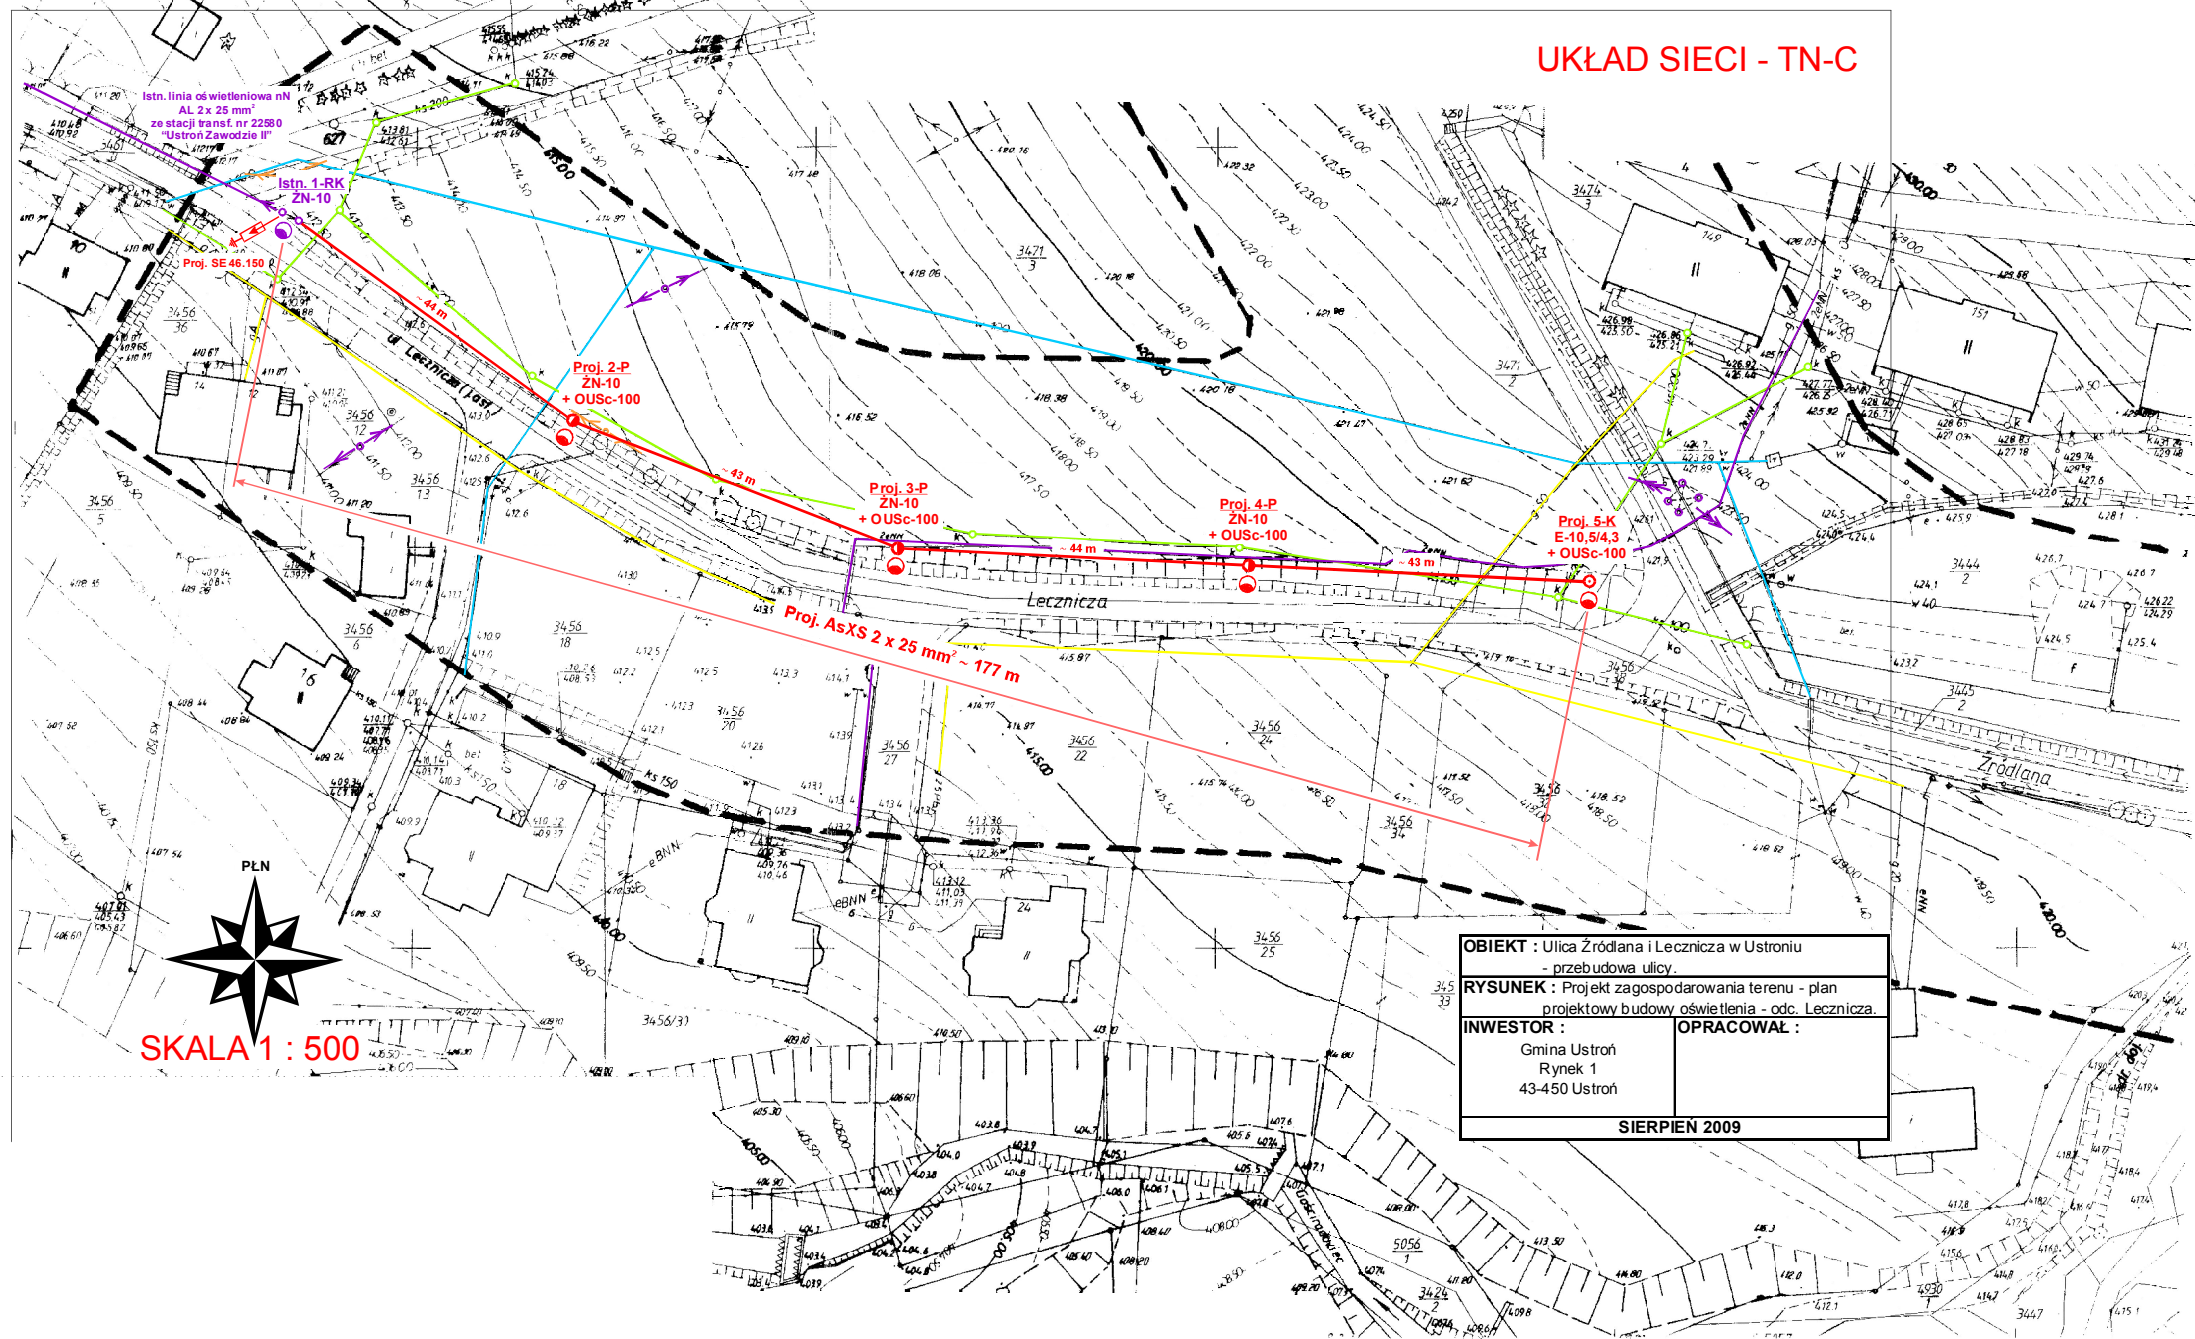

OBIEKT : Ulica Źródłana i Lecznicza w Ustronie - przebudowa ulicy.	
RYSUNEK : Projekt zagospodarowania terenu - plan projektowy budowy oświetlenia - odc. Lecznicza.	
INWESTOR :	OPRACOWAŁ :
Gmina Ustron Rynek 1 43-450 Ustron	
SIERPIEN 2009	