


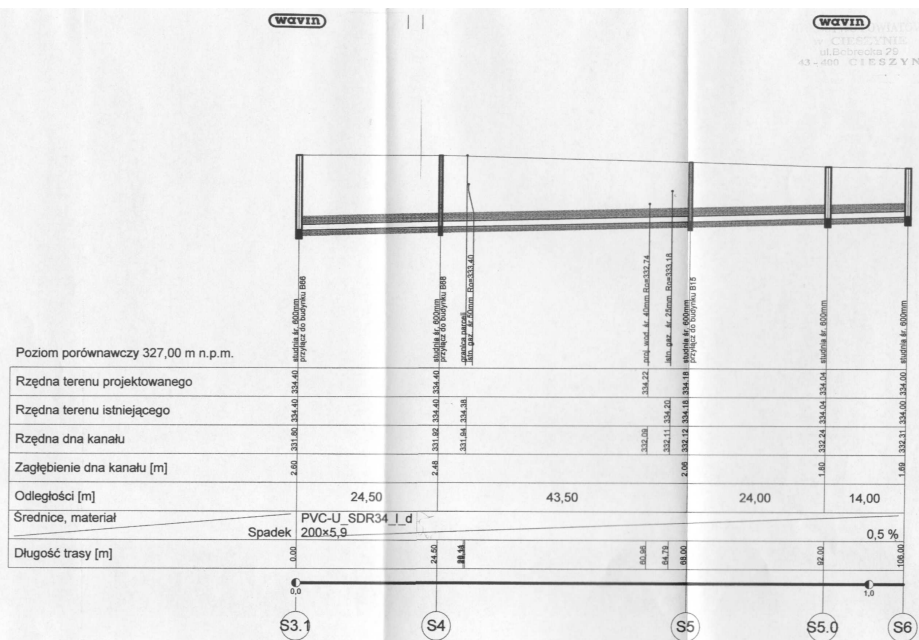

Obiekt	Kanalizacja sanitarna
Treść	Profil podłużny S3.1-S6
Adres	Ustroń ul. Sosnowa
Inwestor	Miasto Ustroń, Rynek 43-450 Ustroń
Projektował: mgr inż. Janina Bertoszek	Opracował: mgr inż. Lidia Pomiatowska
-Dobranowska	
nr upr. 94/81 B-B	Skala: 1:500/100 Branża: IS Rys. 5 VIII.2009r