


Poziom porównawczy 327,00 m n.p.m.

Rzędna terenu projektowanego	334.48	334.47	studnia śr. 600mm proj. wod. śr. 83mm Ro=332,70
Rzędna terenu istniejącego	334.48	334.47	
Rzędna dna kanaku	332.82	334.25	334.33 proj. wod. śr. 40mm Ro=332,70
Zagłębienie dna kanaku [m]	1.66	1.34	studnia śr. 600mm przyłącze do budynku B7A
Odległości [m]	19,00	16,18	studnia śr. 600mm granica parcell
Średnice, materiał	PVC-U_SDR34_I_d	20,00	334.18 proj. wod. ø40 Ro=332,70
Spadek	200x5,9	14,00	ocieplenie nurociagu
Długość trasy [m]	0,0	55,18	studnia śr. 425mm
	12,10	37,31	ocieplenie nurociagu
	19,00	39,81	studnia śr. 425mm ocieplenie nurociagu
	35,18	69,18	studzienka inspekcyjna 425 podłączenie istn. odpływu
	71,18		

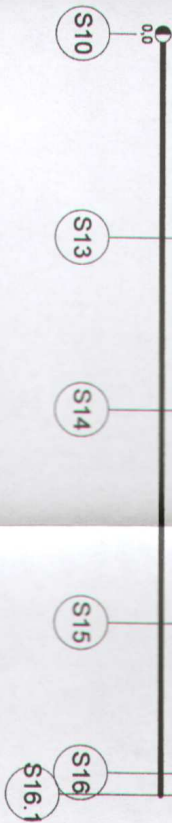

Obiekt	Kanalizacja sanitarna
Treść	Profil podłużny S10-S16.1
Adres	Ustroń ul. Sosnowa
Inwestor	Miasto Ustroń, Rynek 43-450 Ustroń
Projektował: mgr inż.	Opracował: mgr inż. Lidia
Janina Bartoszek	Poniatowska
-Dobranowska	
nr utr. 94/81 B-B	
Rys. 7	Skala 1: 500/100
VIII.2009r	Branża: IS