


Poziom porównawczy 325,00 m n.p.m.

Rzędna terenu projektowanego	studnia śr. 600mm - granica parceli 333,97	studnia sr. 425mm 333,99
Rzędna terenu istniejącego	333,97	333,99
Rzędna dna kanału	332,58	332,77
Zagłębienie dna kanału [m]	1,39	1,22
Odległości [m]		9,50
Średnice, materiał	PVC-U, SDR34 I d=160x4,7	
Spadek		2,0 %
Długość trasy [m]	0,00	9,50

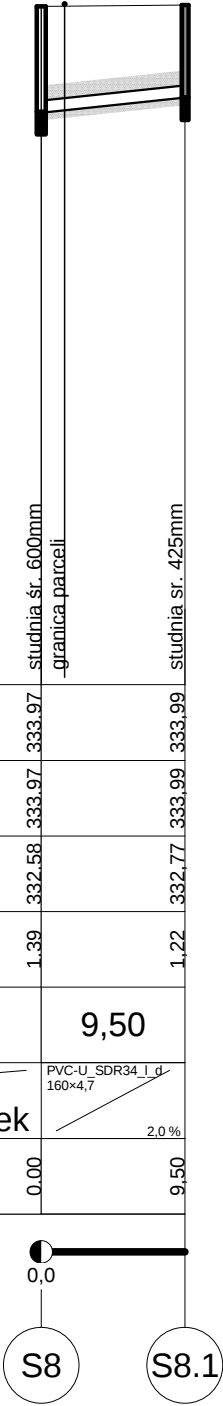

0,0

S8

S8.1