


Wzrost-NET V4.11 Projekt: "mapa 3 maj 1 09.NTS", arkusze: "S18-S21", skala: 1:100, strona: 1 (1)

Poziom porównawczy 325,00 m n.p.m.

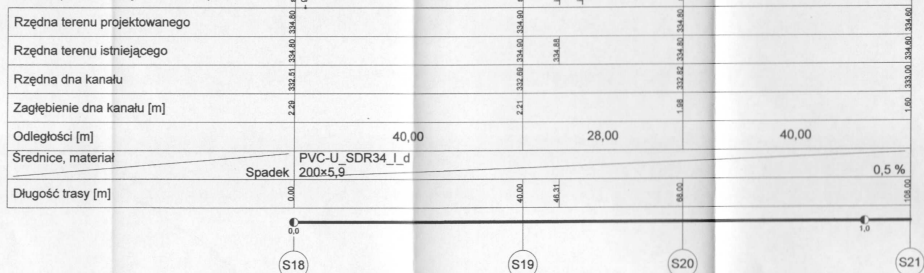

Obiekt	Kanalizacja sanitarna
Treść	Profil podłużny S18-S21
Adres	Ustroń ul. Sosnowa
Inwestor	Miasto Ustroń, Rynek 43-450 Ustroń
Projektował:mgr inż.	Opracował:mgr inż. Lidia
Janina Bartoszek	Poniatowska
-Dobrapowska	
nr utr. 94/81 B-B1	

Skala 1: 500/100
Branża: IS
Rys.22
VIII.2009r