


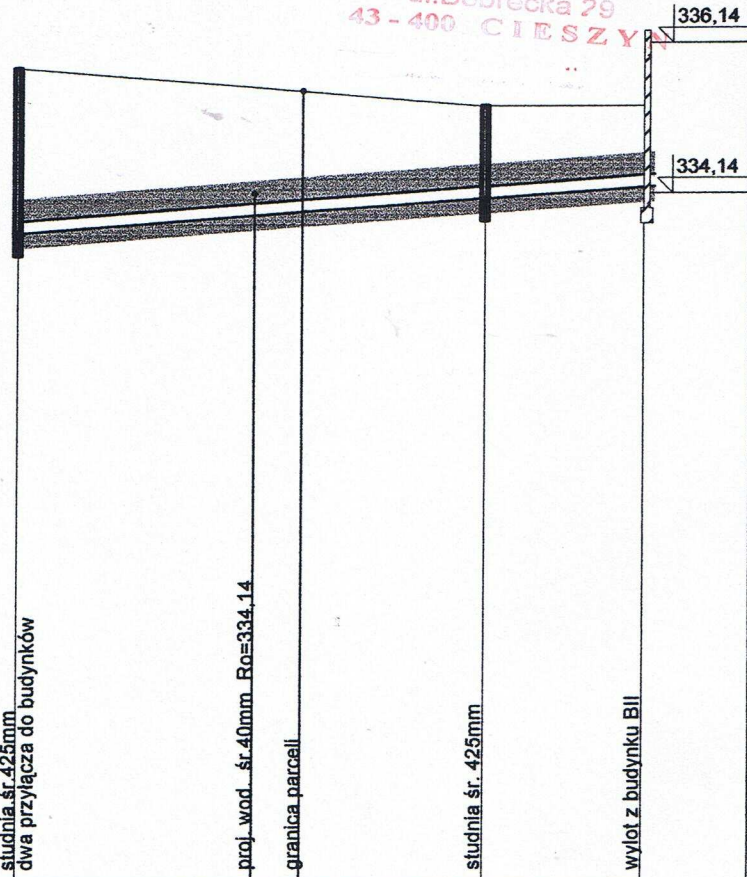

Poziom porównawczy 325,00 m n.p.m.

Rzędna terenu projektowanego

Rzędna terenu istniejącego

Rzędna dna kanału

Zagłębienie dna kanału [m]

Odległości [m]

Średnice, materiał

Spadek

PVC-U SDR34 I_d
160x4,7

1,5 %

Długość trasy [m]

0,0

31,00

41,50

S26

S26.3

BII

3:1

Obiekt	Kanalizacja sanitarna	
Treść	Profil podłużny S26-BII	
Adres	Ustroń ul. Sosnowa	
Inwestor	Miasto Ustroń, Rynek 43-450 Ustroń	
Projektował: mgr inż. Janina Bartoszek - Dobranowska	Opracował: mgr inż. Lidia Poniatowska	Skala 1: 500/100 Branża: IS Rys. 30 VIII 2000r.