



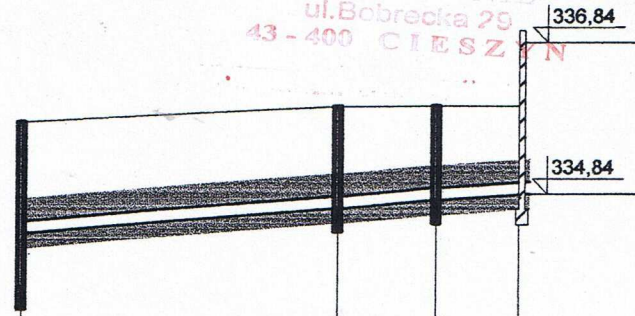

Poziom porównawczy 325,00 m n.p.m.

Rzędna terenu projektowanego	335.80	336.00	336.00	336.00
Rzędna terenu istniejącego	335.80	336.00	336.00	336.00
Rzędna dna kanału	333.62 334.34	334.66	334.76	334.84
Zagłębienie dna kanału [m]	2.18 1.46	1.34	1.24	1.16
Odległości [m]	21.00	6.50	5.50	
Srednice, materiał	PVC-U_SDR34 I d			
Spadek	160x4,7 1,5 %			
Długość trasy [m]	0.00	21.00	27.50	33.00

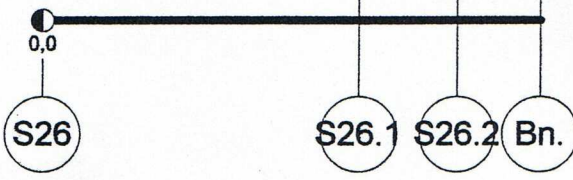

Obiekt	Kanalizacja sanitarna	
Treść	Profil podłużny S26-Bn	
Adres	Ustroń ul. Sosnowa	
Inwestor	Miasto Ustroń, Rynek 43-450 Ustroń	
Projektował: mgr inż. Janina Bartoszek - Dobranowska	Opracował: mgr inż. Lidia Poniatowska	Skala 1: 500/100 Branża: IS Rys. 31 VIII.2009r
nr unr. 94/81 B-B		