
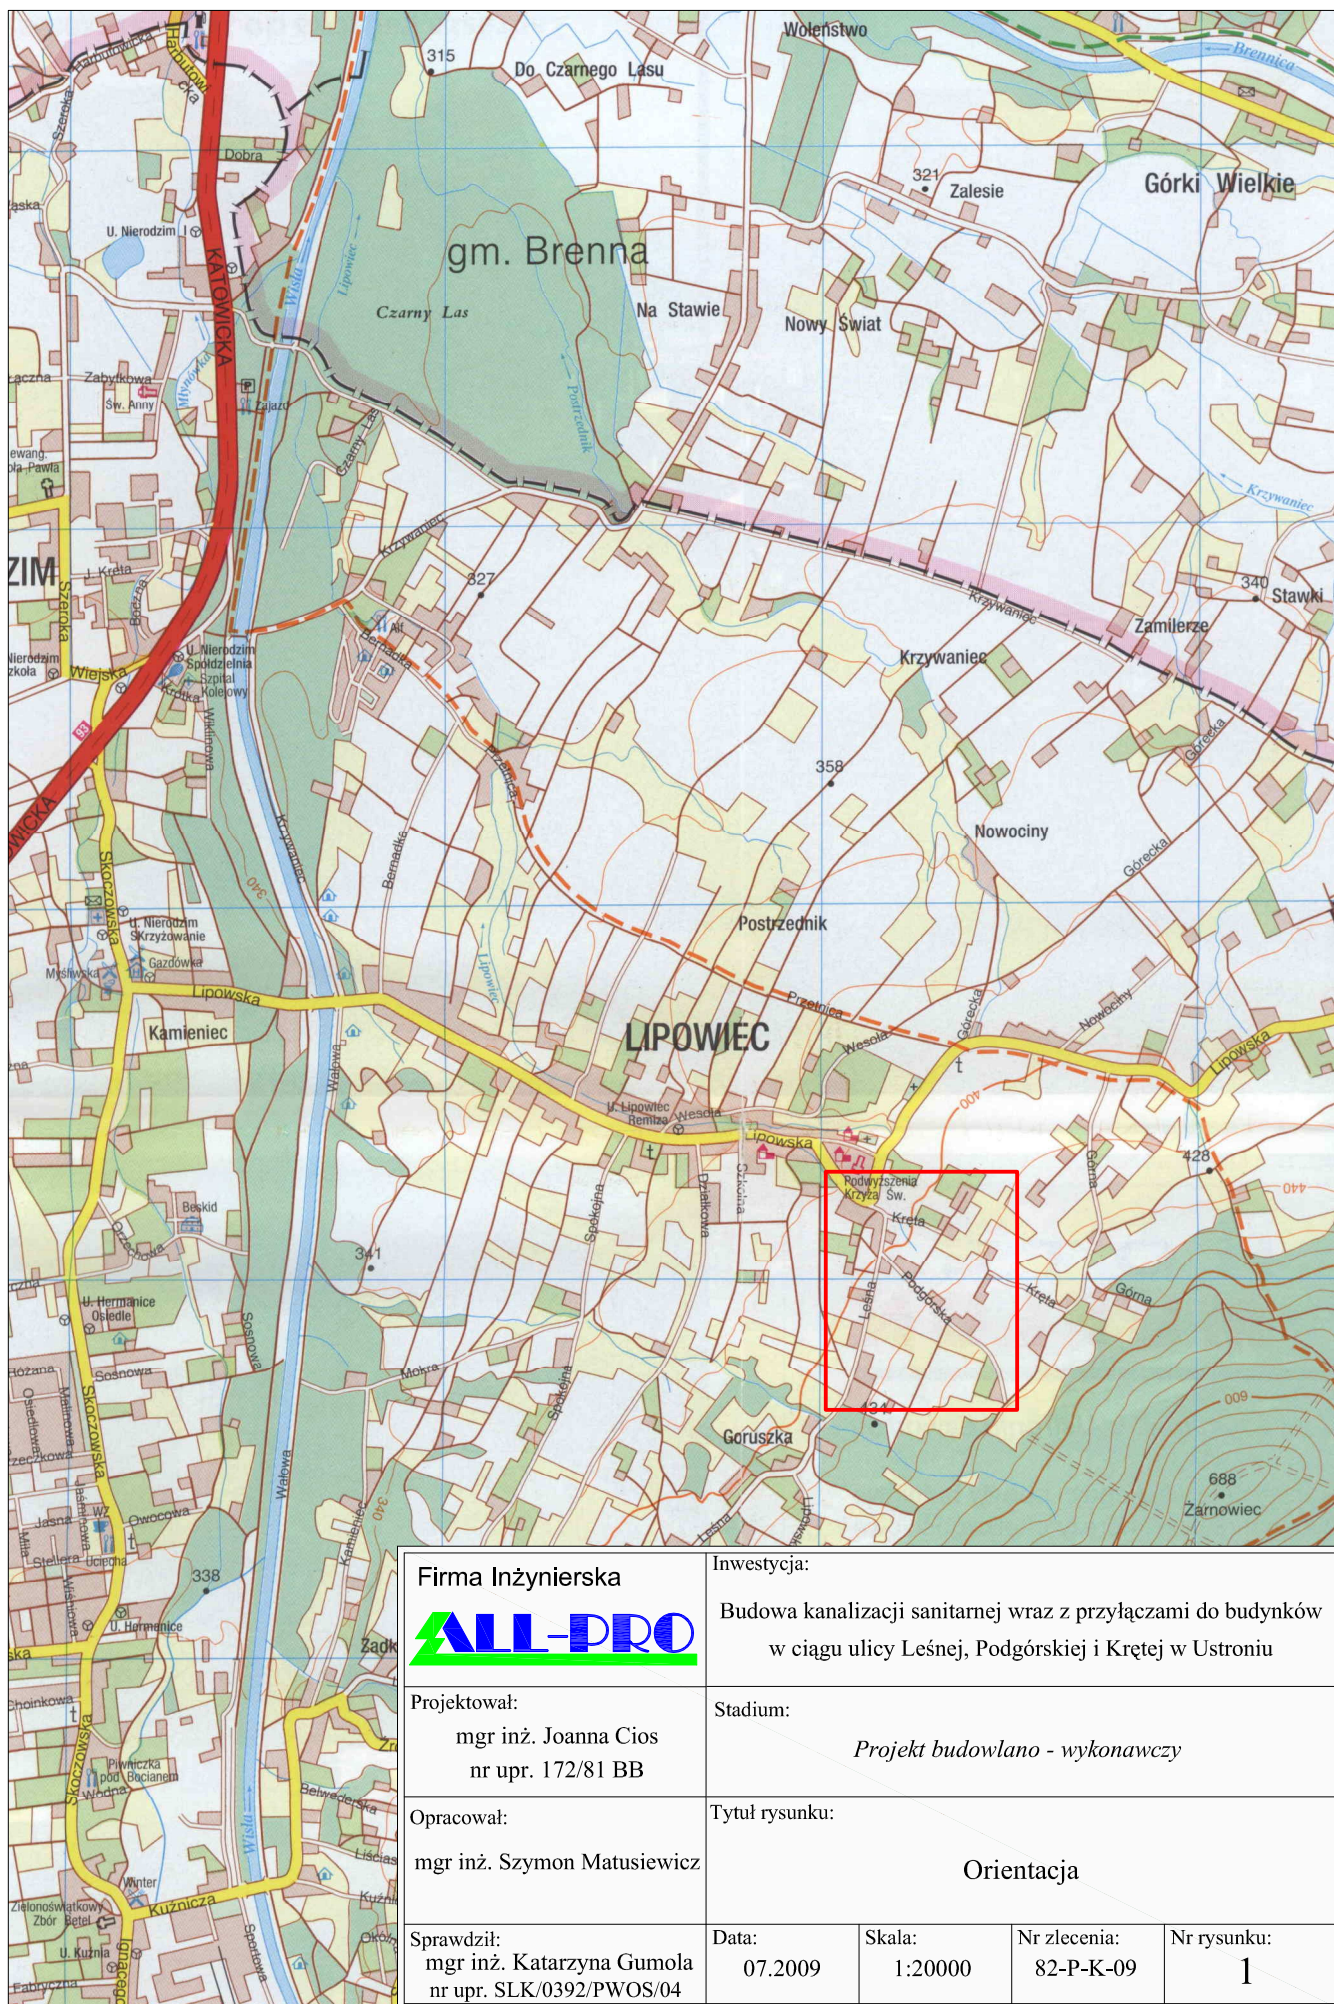


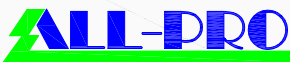

|                                                                                     |  |   |                   |                           |                  |
|-------------------------------------------------------------------------------------|--|---|-------------------|---------------------------|------------------|
| Firma Inżynierska                                                                   |  | Inwestycja:   |                   |                           |                  |
|  |  | Budowa kanalizacji sanitarnej wraz z przyłączami do budynków w ciągu ulicy Leśnej, Podgórskiej i Krętej w Ustroniu |                   |                           |                  |
| Projektował:<br>mgr inż. Joanna Cios<br>nr upr. 172/81 BB                           |  | Stadium:<br><br>Projekt budowlano - wykonawczy                                                                     |                   |                           |                  |
| Opracował:<br>mgr inż. Szymon Matusiewicz                                           |  | Tytuł rysunku:<br><br>Orientacja                                                                                   |                   |                           |                  |
| Sprawdził:<br>mgr inż. Katarzyna Gumola<br>nr upr. SLK/0392/PWOS/04                 |  | Data:<br>07.2009                                                                                                   | Skala:<br>1:20000 | Nr zlecenia:<br>82-P-K-09 | Nr rysunku:<br>1 |