
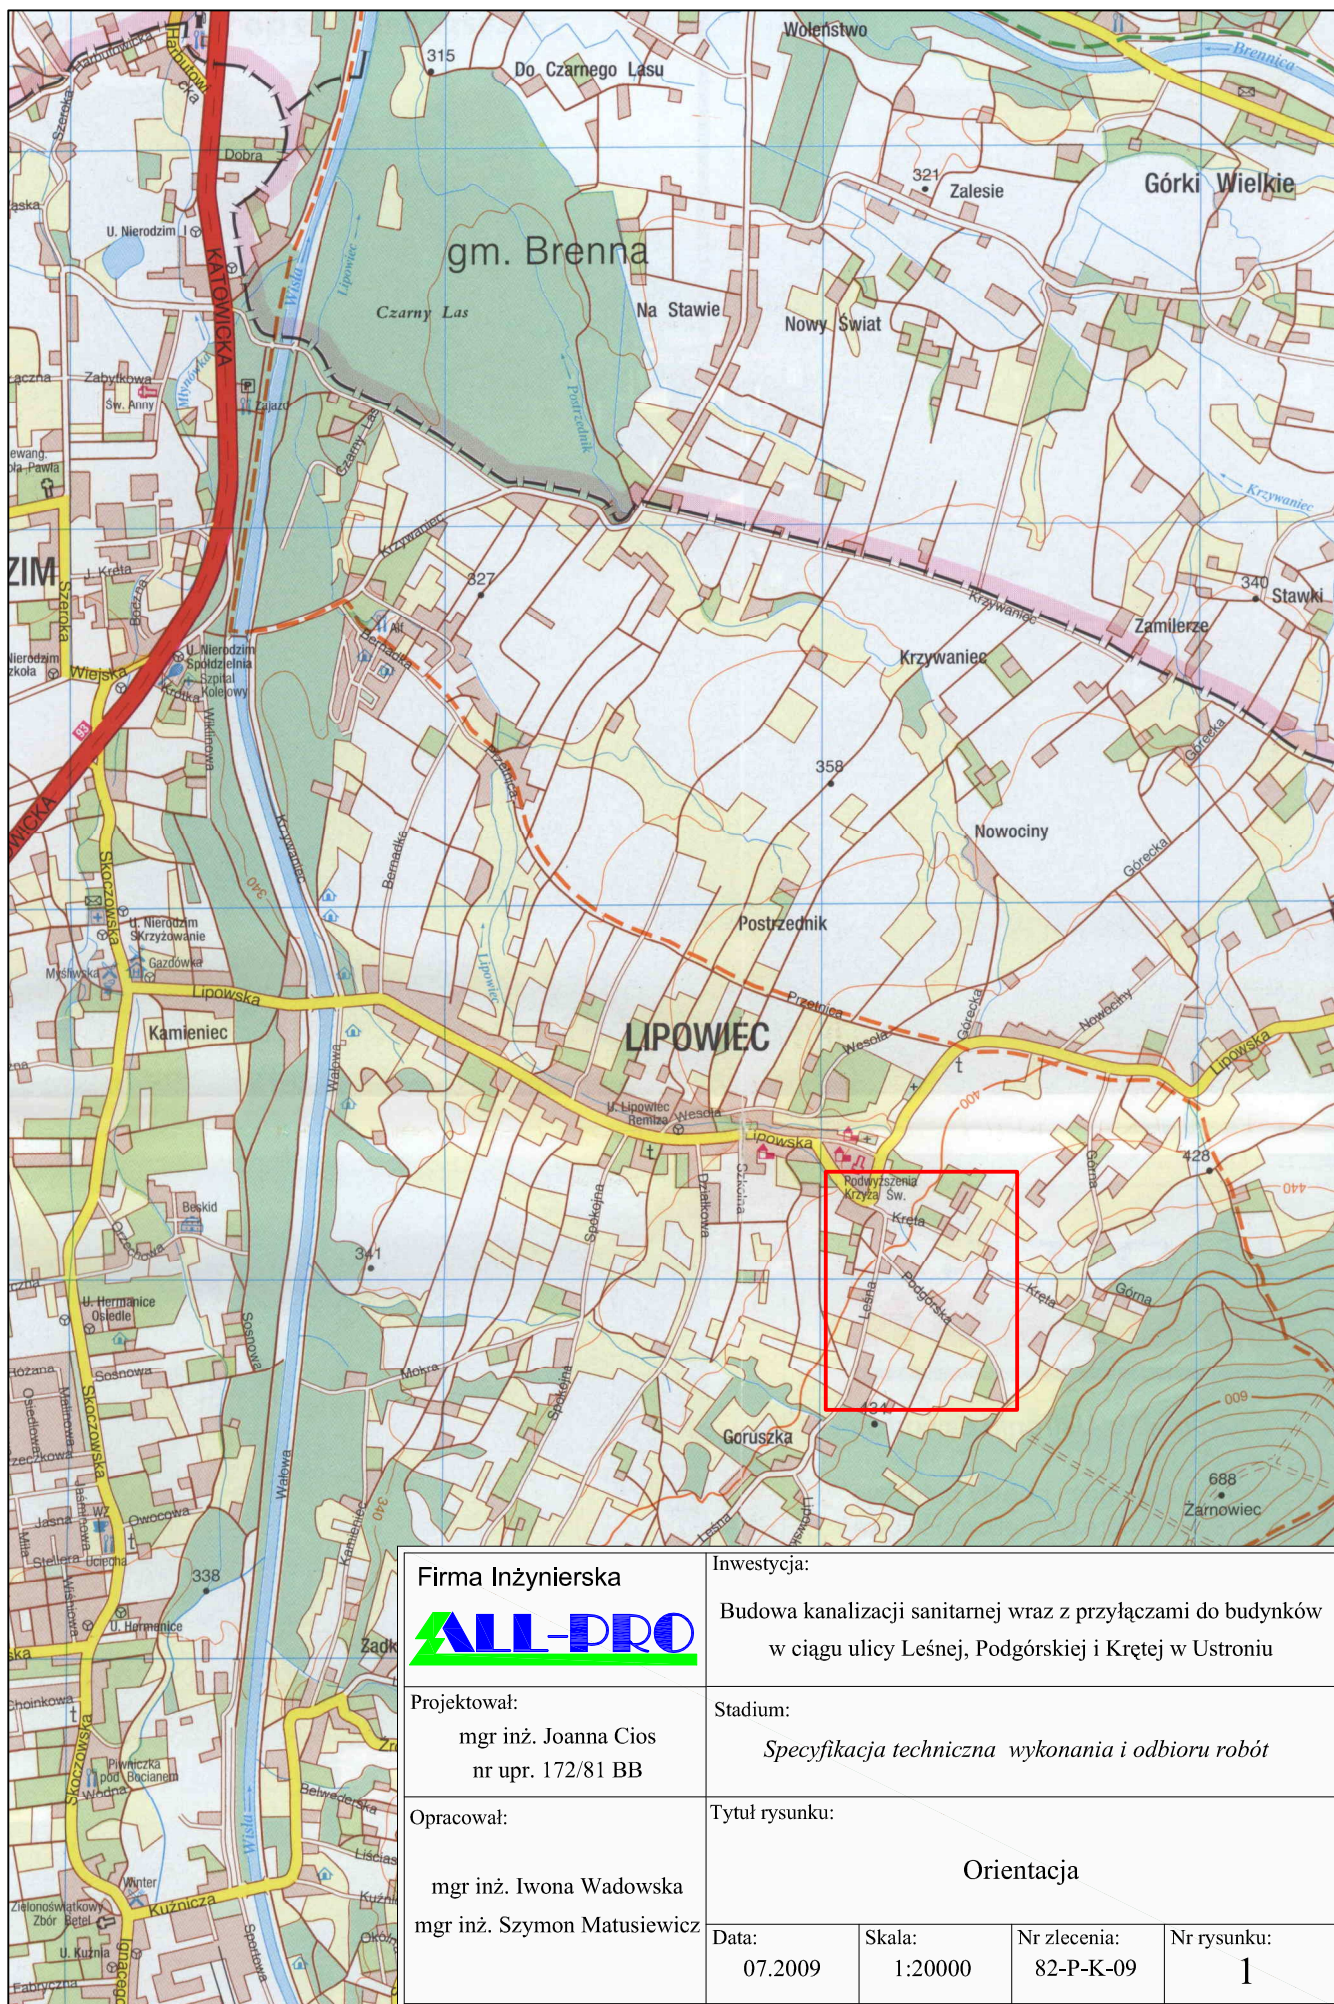


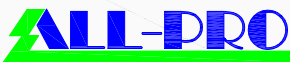

Firma Inżynierska		Inwestycja:	
		Budowa kanalizacji sanitarnej wraz z przyłączami do budynków w ciągu ulicy Leśnej, Podgórskiej i Krętej w Ustroniu	
Projektował:		Stadium:	
mgr inż. Joanna Cios nr upr. 172/81 BB		Specyfikacja techniczna wykonania i odbioru robót	
Opracował:		Tytuł rysunku:	
mgr inż. Iwona Wadowska mgr inż. Szymon Matusiewicz		Orientacja	
Data:	Skala:	Nr zlecenia:	Nr rysunku:
07.2009	1:20000	82-P-K-09	1