


Lp.	Podstawa	Opis i wyliczenia	j.m.	Poszcz	Razem
BUDOWA BARIERKI ODGRODZENIA PŁYTY BOISKA OD TRYBUN - KS "NIERODZIM" USTRON					
1		ROBOTY ZIEMNE			
1	KNR 2-01	Wykopanie dołów o powierzchni dna do 0.2 m ² i głębokości do 1.0 m	dół.		
d.1	0312-11	(kat.gr.IV)	dół.	75.000	
		75		RAZEM	75.000
2	KNR 2-01	Roboty ziemne wyk.koparkami przedsiębiornymi 0.15 m ³ w ziemi kat.IV	m ³		
d.1	0211-02	uprzednio zmagazynowanej w hałdach z transportem urobku samochodami	m ³	3.680	
		samowyladowczymi na odl.do 1 km		RAZEM	3.680
		75*3.14*0.125*0.125*1.00			
3	KNR 2-01	Nakłady uzupełn.za każde dalsze rozp. 0.5 km transportu ponad 1 km samo-	m ³		
d.1	0214-04	chodami samowyladowczymi po drogach utwardzonych ziemi kat.III-IV	m ³	3.680	
		Krotność = 18		RAZEM	3.680
		3.68			
2		WYKONANIE KONSTRUKCJI STALOWEJ BARIERKI			
4	KNNR 7	Wykonanie i montaż konstrukcji spawanych - słupki i pochwyt barierki wykona-	t		
d.2	0206-04	ny z rury kwadratowej 63x63x3 mm ² - elementy dostarczane na budowę malow-	t	1.518	
		wane farbą podkładową miniową		RAZEM	1.518
		(110.00+2.20*75)*0.00552			
5	KNNR 7	Wykonanie i montaż konstrukcji spawanych - wypełnienie barierki - rama dolna	t		
d.2	0206-03	i górna z wykonana z rury kwadratowej 30x30x2 mm a pionowe wypełnienie	t	1.754	
		wykonane z pręta stalowego kutego 12x12 mm ² - elementy dostarczane na		RAZEM	1.754
		budowę malowane farbą podkładową miniową			
		(1.50*2*0.00121+13*0.76*0.002)*75			
3		ROBOTY ANTYKOROZYJNE I MALARSKIE			
6	KNNR 7	Malowanie zmontowanych, zabezpieczonych farbą podkładową konstrukcji ty-	t		
d.3	0901-01	pu lekkiego - barierka - dwukrotne malowanie farbami chlorokauczkowymi	t	3.272	
		Krotność = 2		RAZEM	3.272
		1.518+1.754			

BARIEKA STALOWA

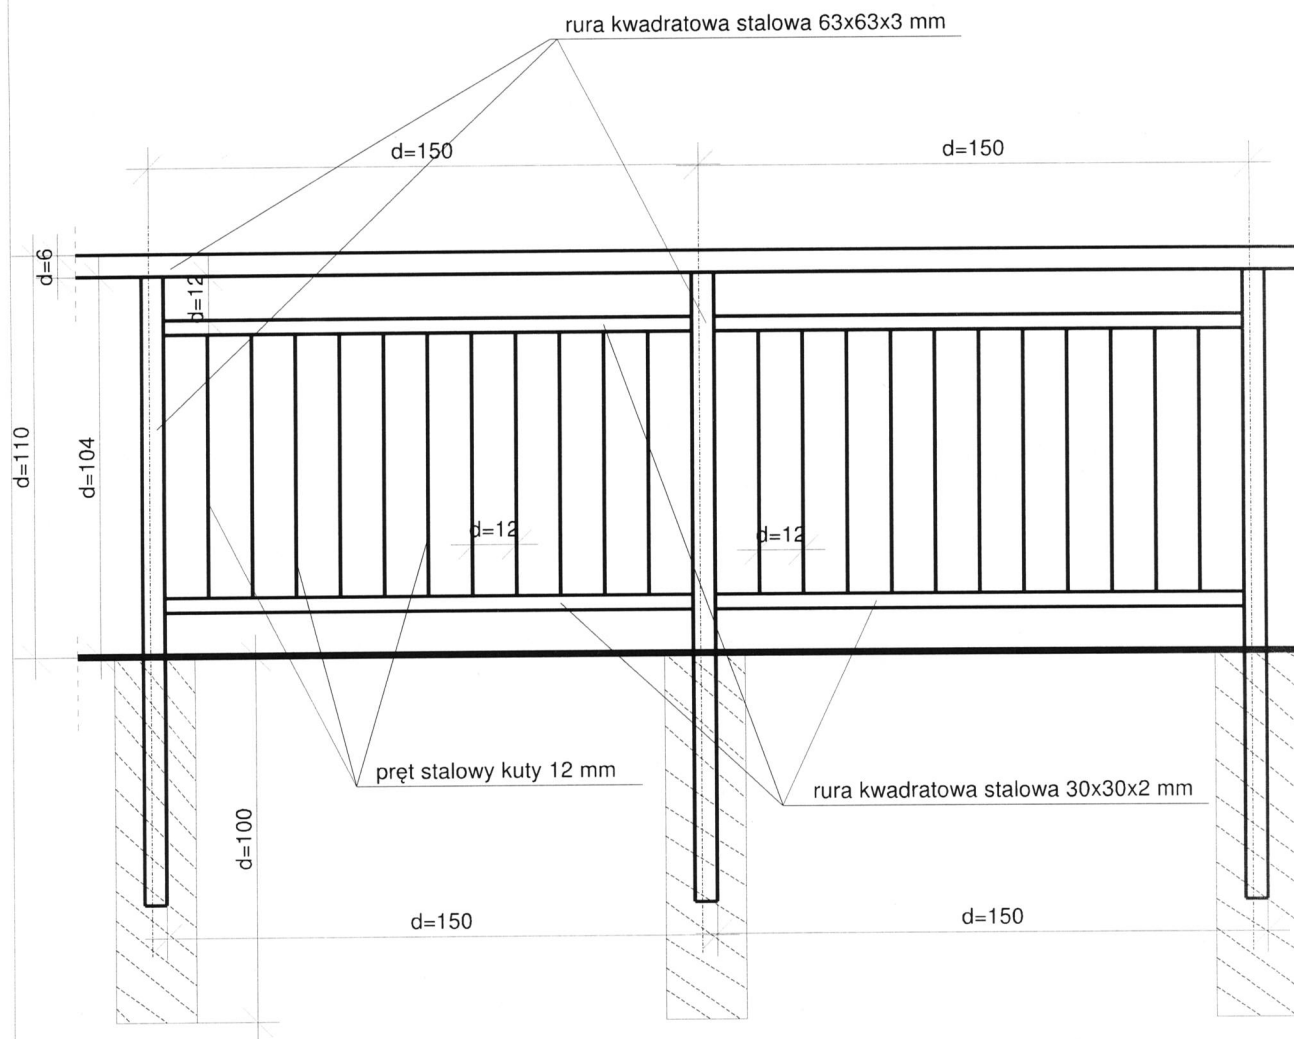

**Nazwa projektu: BRIERKA ODGRADZAJACA
PŁYTĘ BOISKA OD TRYBUN**

Faza:

Tytuł: WIDOK OGÓLNY

Data: 2010-03-13

Projektował: inż.bud. Marek Węglorz
Opracował: inż.bud. Marek Węglorz
Sprawdził:

Skala: 1:20
J. miary: cm
Nr rys: 1