


PRZĘKRÓJ NORMALNY

STOSOWAĆ NA ODCINKU 0+00 DO 0+35.6
SKALA 1:100

UWAGA!

PRZYJĘTO TYPOWĄ KONSTRUKCJĘ NAWIERZCHNI
DLA KATEGORII RUCHU R-2
NA PODŁOŻU ZAGĘSZCZONYM
DO GRUPY NOŚNOŚCI G1

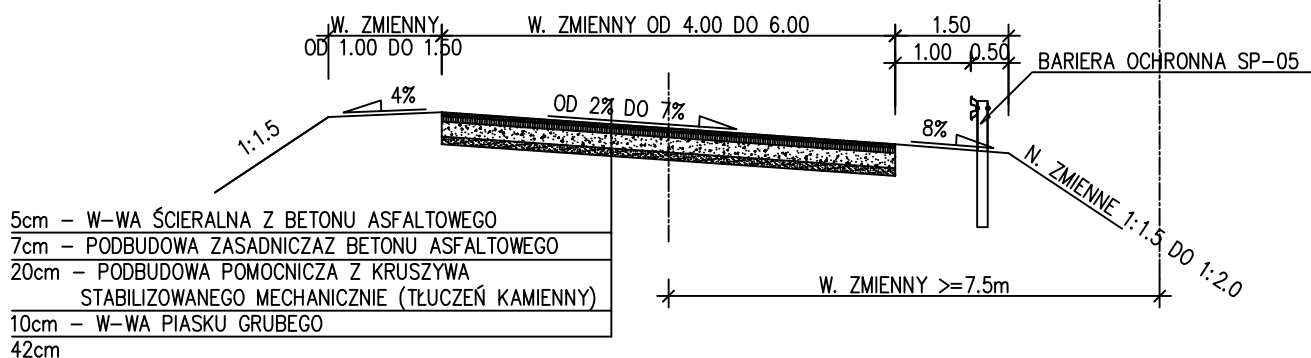

PRZĘKRÓJ NORMALNY

STOSOWAĆ NA ODCINKU 0+35.60 DO 0+95.00
SKALA 1:100

