


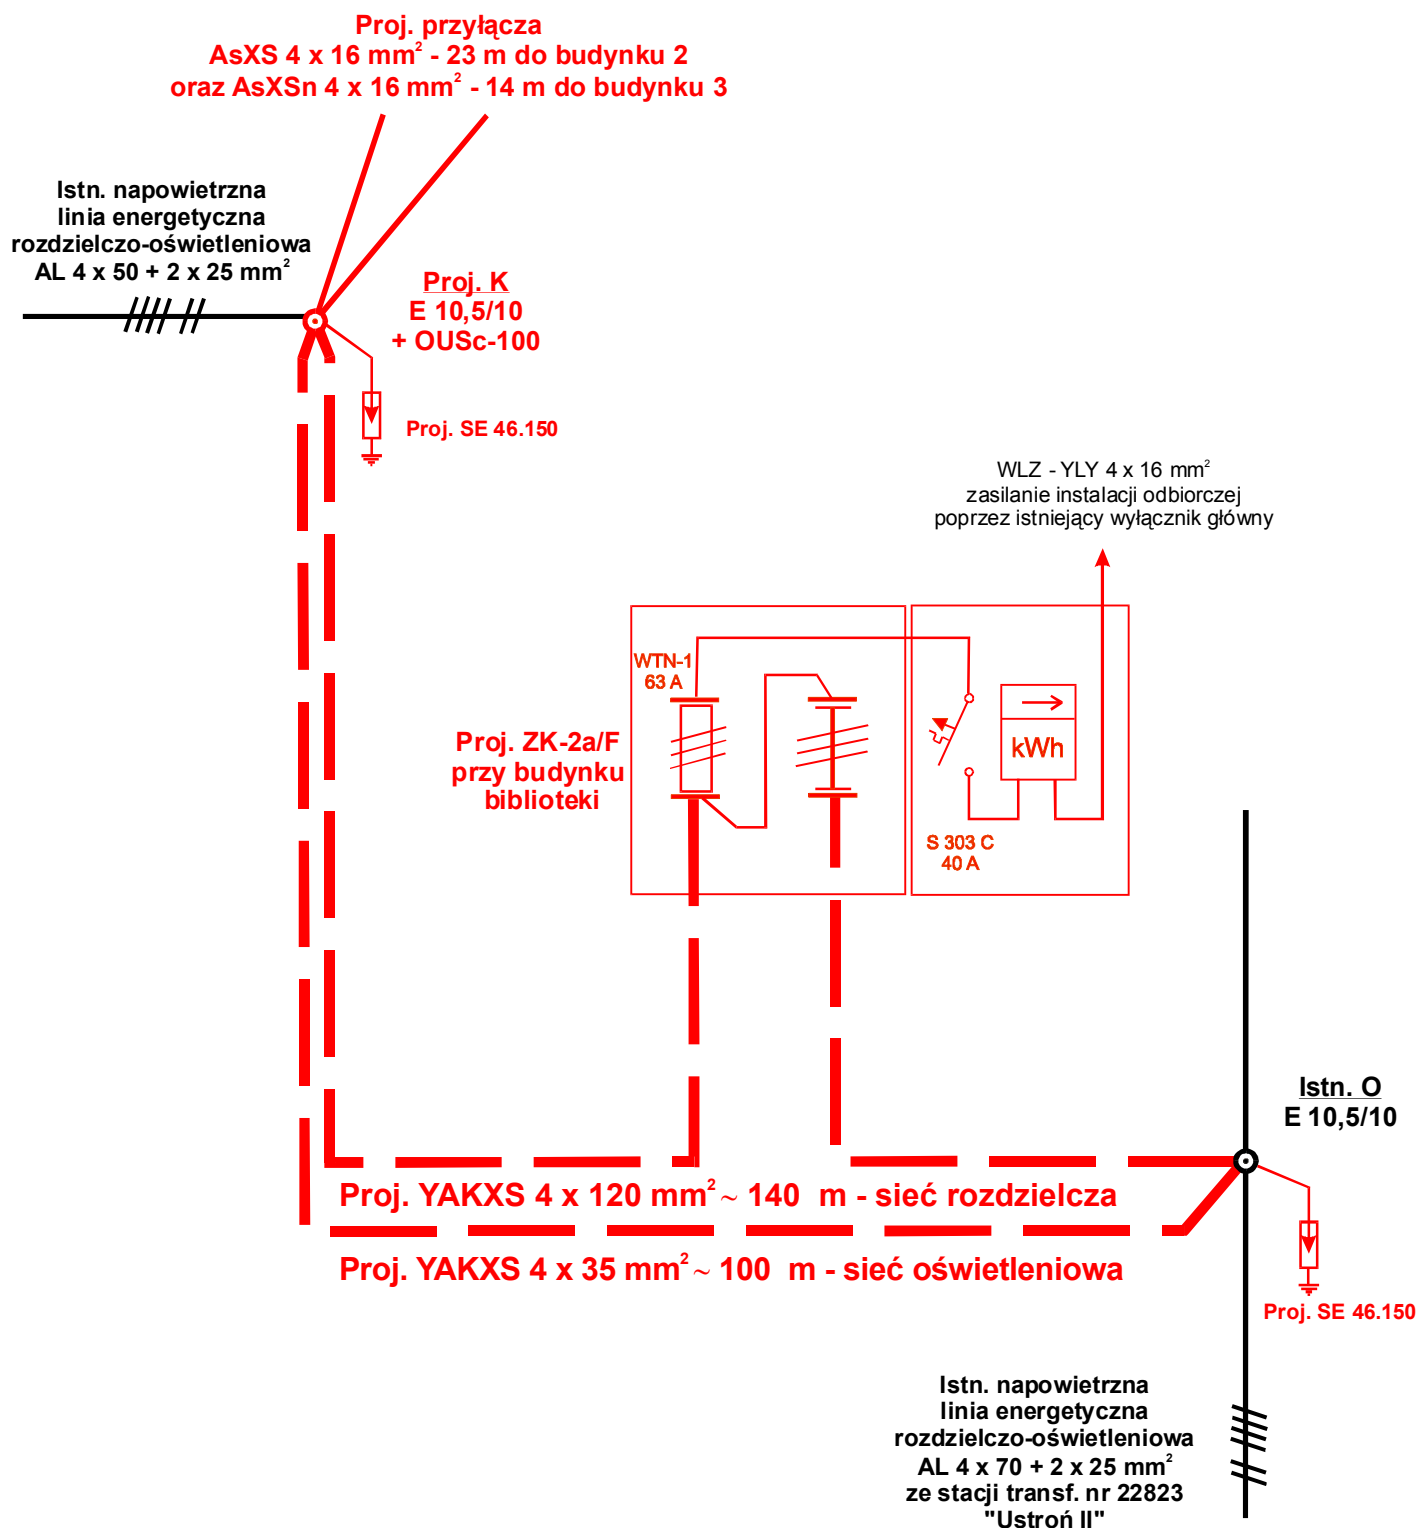

UKŁAD SIECI - TT

OBIEKT : zagospodarowanie terenu wokół budynku Biblioteki w Ustroniu, Rynek 4.	
RYSUNEK : Schemat jednokreskowy przebudowy linii energetycznej	
INWESTOR :	OPRACOWAŁ :
Miasto Ustroń Rynek 1 43-450 Ustroń	
LUTY 2010	