

LEGENDA:

- wa160

istn. sieć wodociągowa
- g


istn. sieć gazowa
- ta

istn. sieć teletechniczna
- enn

istn. sieć energetyczna
- enn

istn. sieć energetyczna do demontażu
- enn

proj. sieć energetyczna

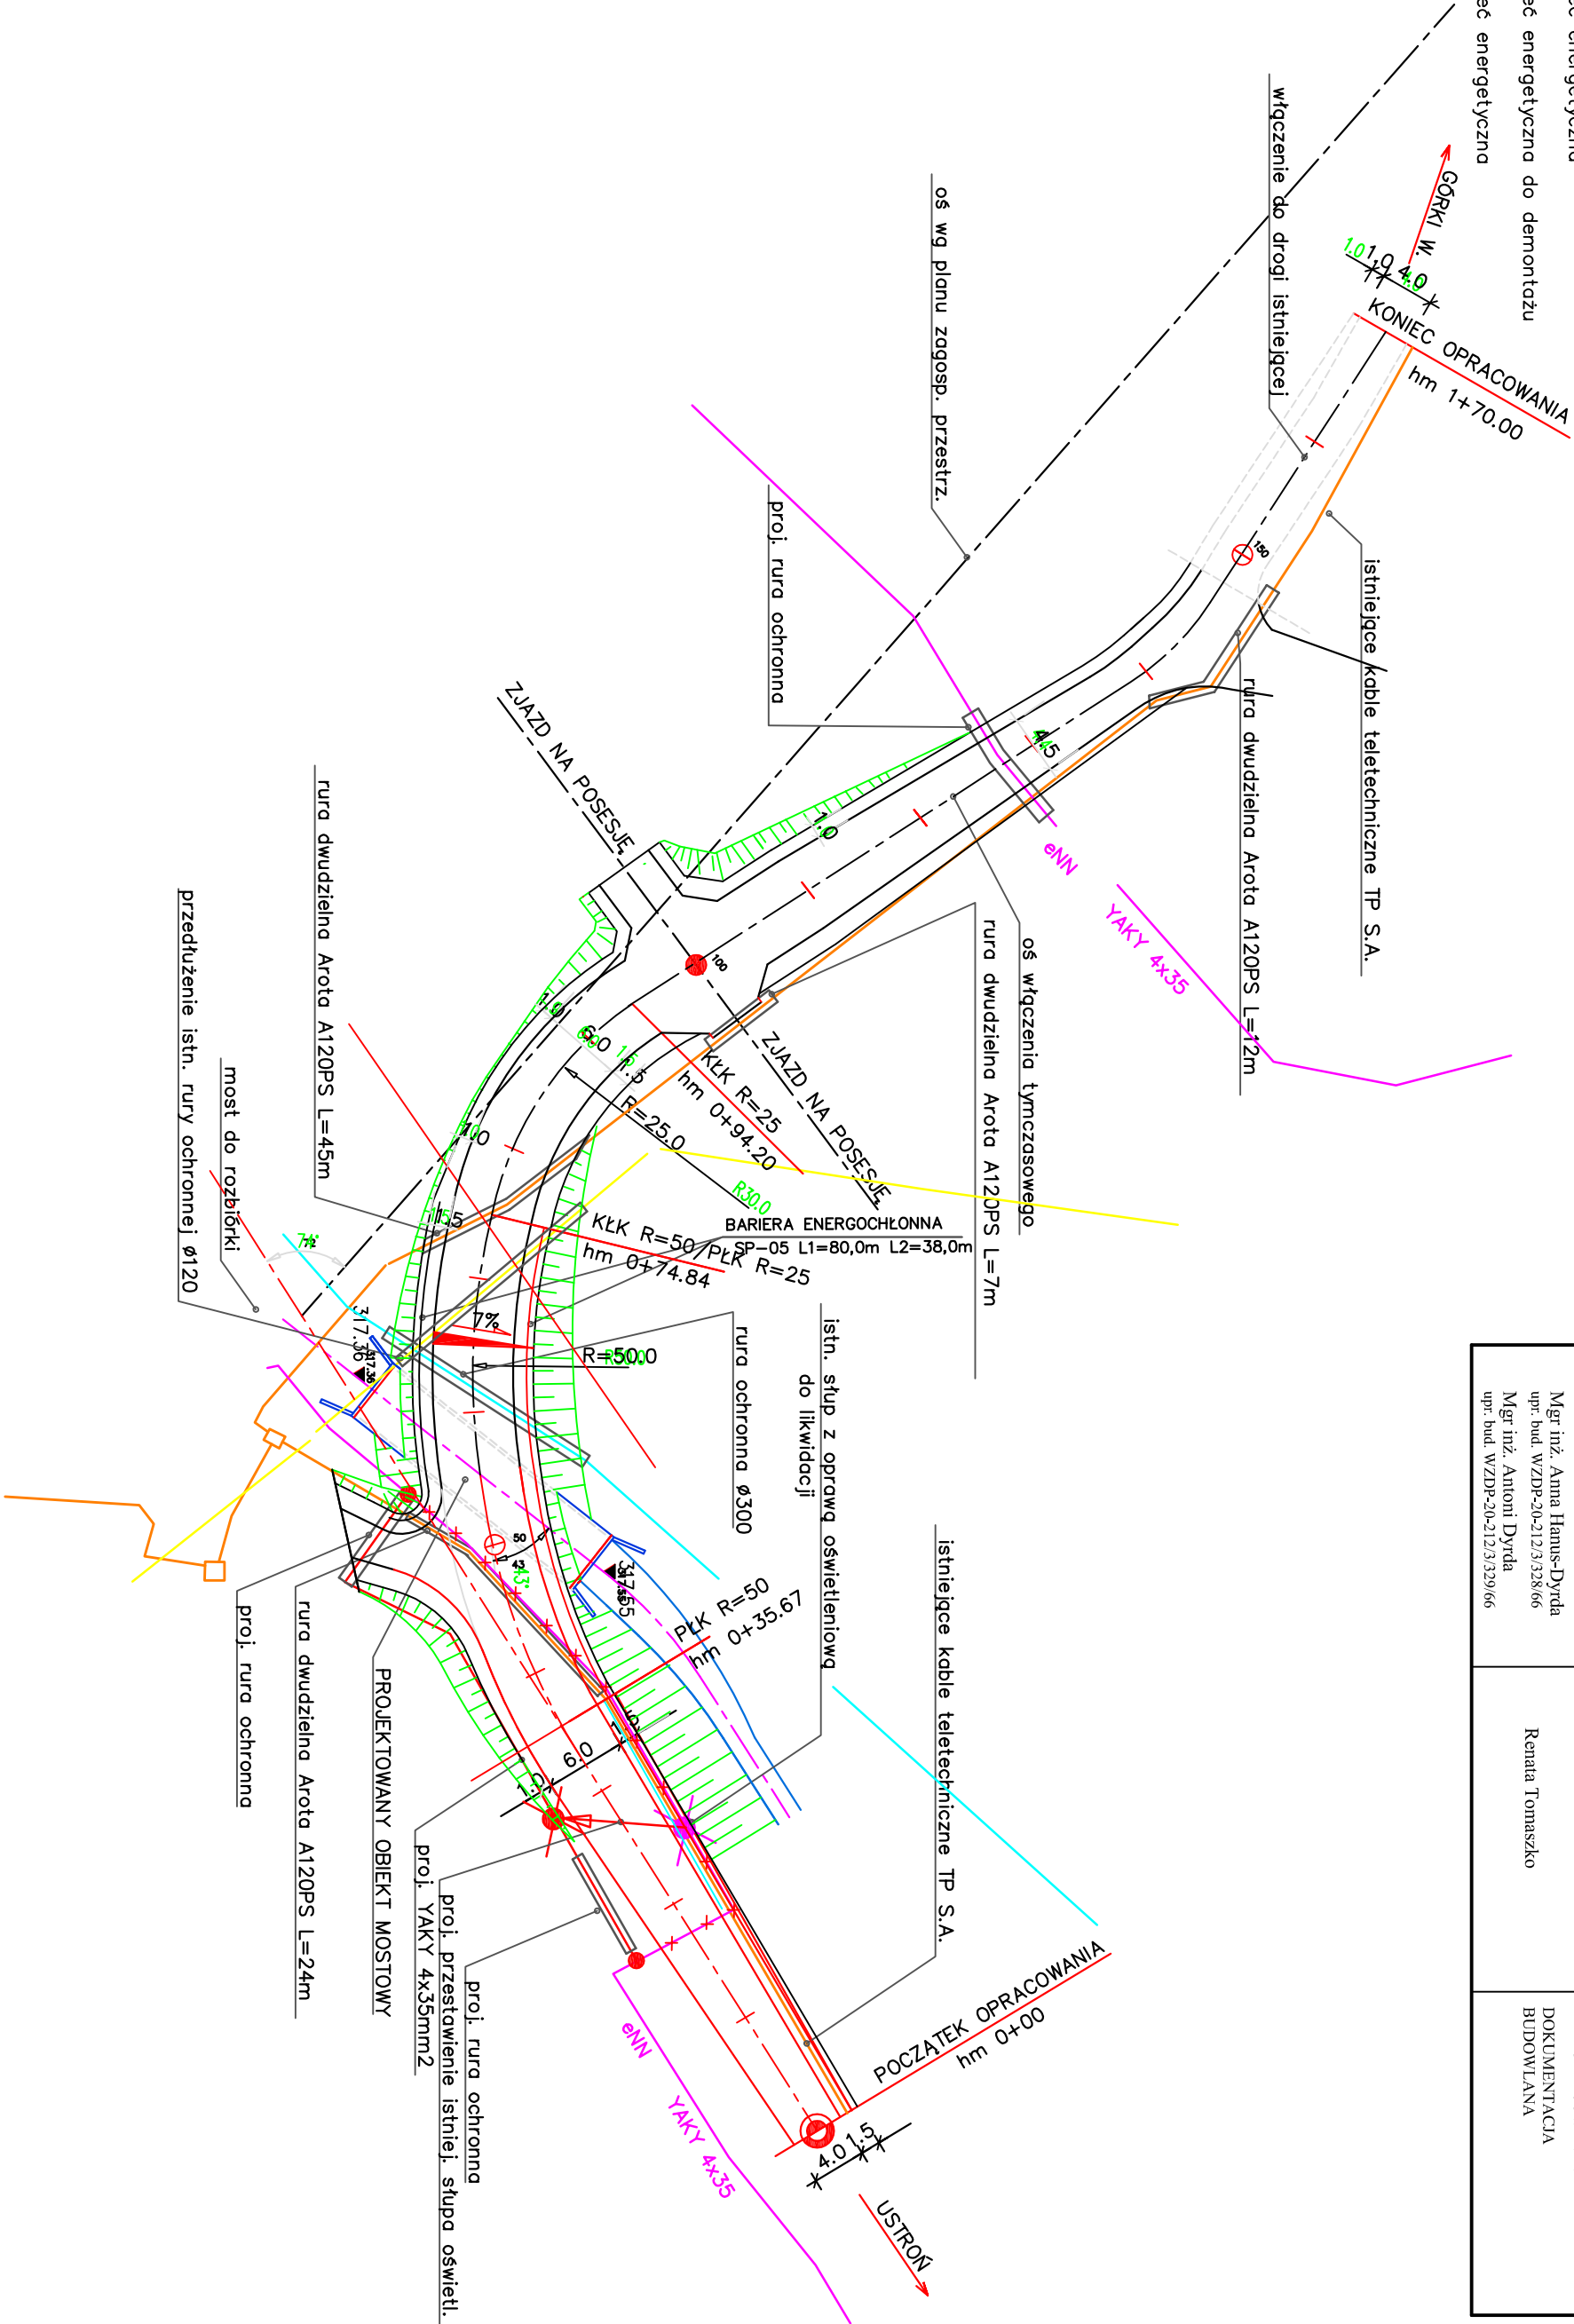

"HADA" mgr inż. Anna Hannus-Dyrdła		43-450 USTRONŃ ul. Daszyńskiego 19		tel./fax 033/ 854 2575	
INWESTOR:		MIASTO USTRONŃ			
ZADANIE:		MOST nad potokiem Lipowieckim w ciągu ul.Krzywaniec w Ustroniu		SKALA:	1:500
				DATA:	wrzesień 2006 r.
TEMAT RYS.:		PROJEKT ZAGOSPODAROWANIA TERENU UZBROJENIE ISTNIEJĄCE I PROJEKTOWANE		NR RYS.: 2/2	
PROJEKTOWAŁ:		OPRACOWAŁA:		FAZA OPRACOWANIA:	
Mgr inż. Anna Hannus-Dyrdła upr. bud. WZDP-20-212/3328/66 Mgr inż. Antoni Dyrdła upr. bud. WZDP-20-212/3329/66		Renate Tomaszko		DOKUMENTACJA BUDOWLANA	